


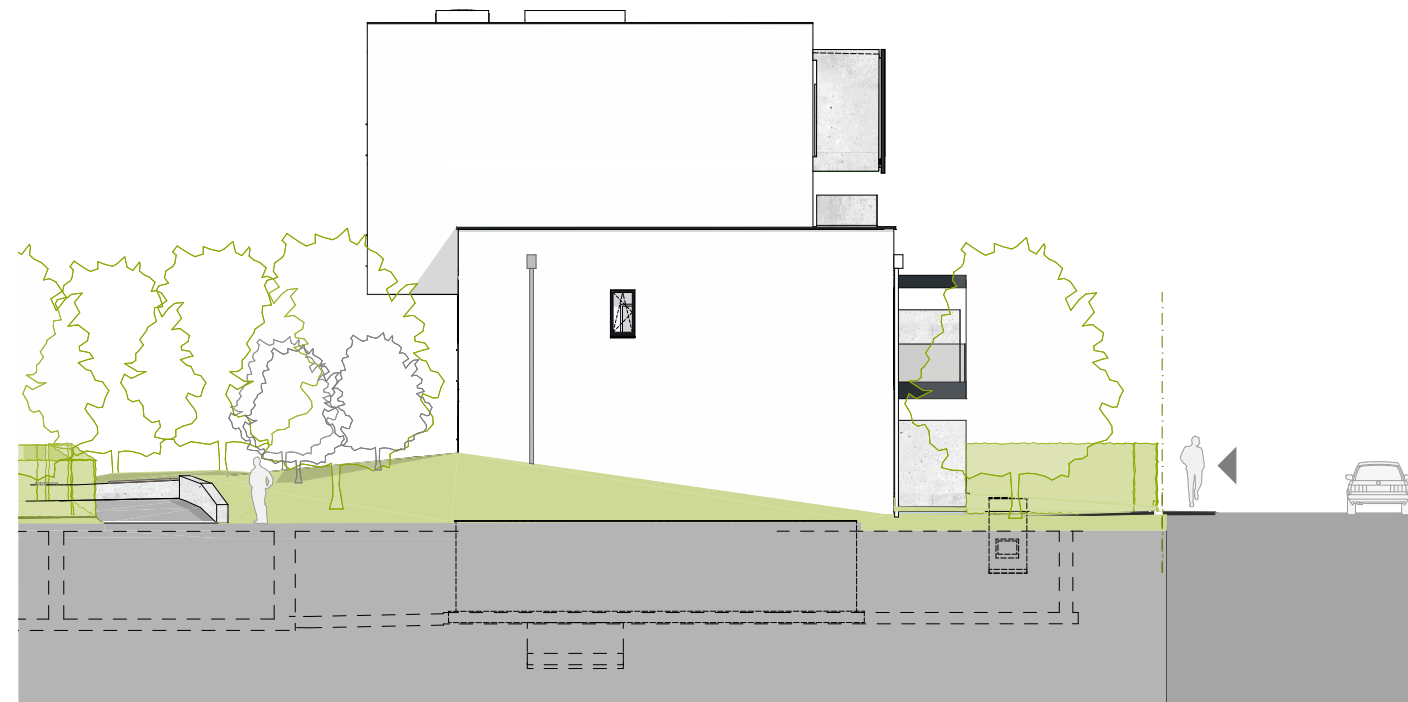

Ansicht Nord - HAUS 1



Ansicht Ost- HAUS 1

Einrichtungsgegenstände in Bereichen vor Zuluftelementen dürfen eine maximale Höhe von 2,10m nicht überschreiten. Einrichtungsgegenstände sind von der Außenwänden um mind. 5cm abzurücken.
Alle öffentbaren Fenster sind Drehklappfenster, restliche Fenster sind fixverglast. Dargestellte Einrichtungsgegenstände sind unverbindliche Vorschläge, zulässige Bautoleranzen sind möglich, Planmaße sind Rohbaumaße.
Für die Einrichtung gilt es Naturmaß zu nehmen. Geringfügige Flächenabweichungen aufgrund technischer oder behördlicher Erfordernisse können nicht ausgeschlossen werden. Allfällige strichliert dargestellte Sanitärgegenstände stellen die Umbaumöglichkeit auf barrierefreies Wohnen dar.



Projekt

LIEFERING VIII
TRIEBENBACHSTRASSE

Bauherr



Gemeinnützige Salzburger
Wohnbaugesellschaft m.b.H
Ignaz-Harrer-Straße 84
5020 Salzburg

Planer

ARGE Lechner & Lechner - Schallhammer
Priesterhausgasse 18
5020 Salzburg

Mag. art. et arch. Christine Lechner
+43662 882202
architekten@lechner-lechner.at
www.lechner-lechner.at

Arch. DI Johannes Schallhammer
+43662 875697
office@schallhammer.info
www.schallhammer.info

Geschoss	Rechtsform	Haus	Top	Zimmer	m2
Ansichten	Eigentum	1			

Maßstab

Datum / Index


Bauaufsicht

HT / ET

FREIGABE

1:200


06.12.2022

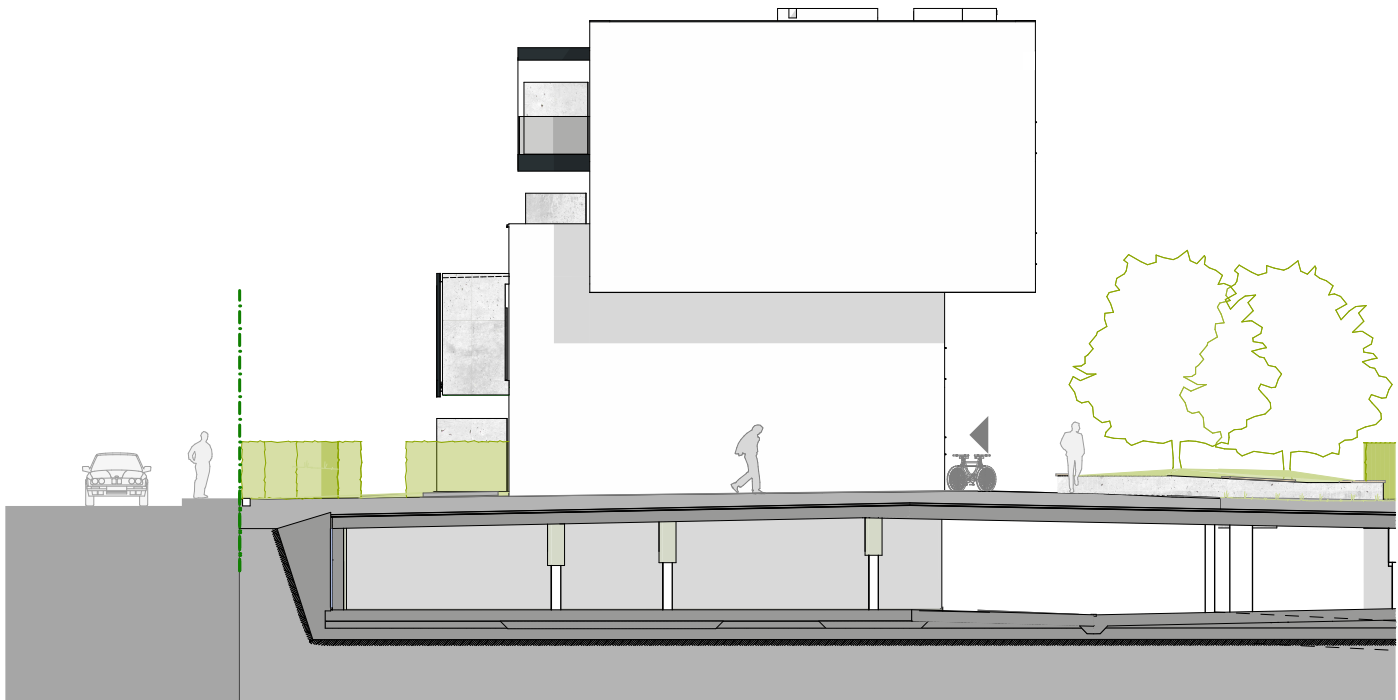

Ansicht Süd- HAUS 1



Ansicht West- HAUS 1

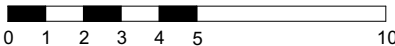

Einrichtungsgegenstände in Bereichen vor Zuluftelementen dürfen eine maximale Höhe von 2,10m nicht überschreiten. Einrichtungsgegenstände sind von der Außenwänden um mind. 5cm abzurücken.
 Alle offenbaren Fenster sind Drehklappenfenster, restliche Fenster sind fixverglast. Dargestellte Einrichtungsgegenstände sind unverbindliche Vorschläge, zulässige Bautoleranzen sind möglich, Planmaße sind Rohbaumaße.
 Für die Einrichtung gilt es Naturmaß zu nehmen. Geringfügige Flächenabweichungen aufgrund technischer oder behördlicher Erfordernisse können nicht ausgeschlossen werden. Allfällige strichliert dargestellte Sanitärgegenstände stellen die Umbaumöglichkeit auf barrierefreies Wohnen dar.

Projekt

LIEFERING VIII

TRIEBENBACHSTRASSE

Bauherr

Gemeinnützige Salzburger

Wohnbaugesellschaft m.b.H

Ignaz-Harrer-Straße 84

5020 Salzburg

Planer

ARGE Lechner & Lechner - Schallhammer

Priesterhausgasse 18

5020 Salzburg

Mag. art. et arch. Christine Lechner

+43662 882202

architekten@lechner-lechner.at

www.lechner-lechner.at

Arch. DI Johannes Schallhammer

+43662 875697

office@schallhammer.info

www.schallhammer.info

Geschoss	Rechtsform	Haus	Top	Zimmer	m2
Ansichten	Eigentum	1			

Maßstab

Datum / Index

Bauaufsicht

HT / ET

FREIGABE

1:200

06.12.2022