


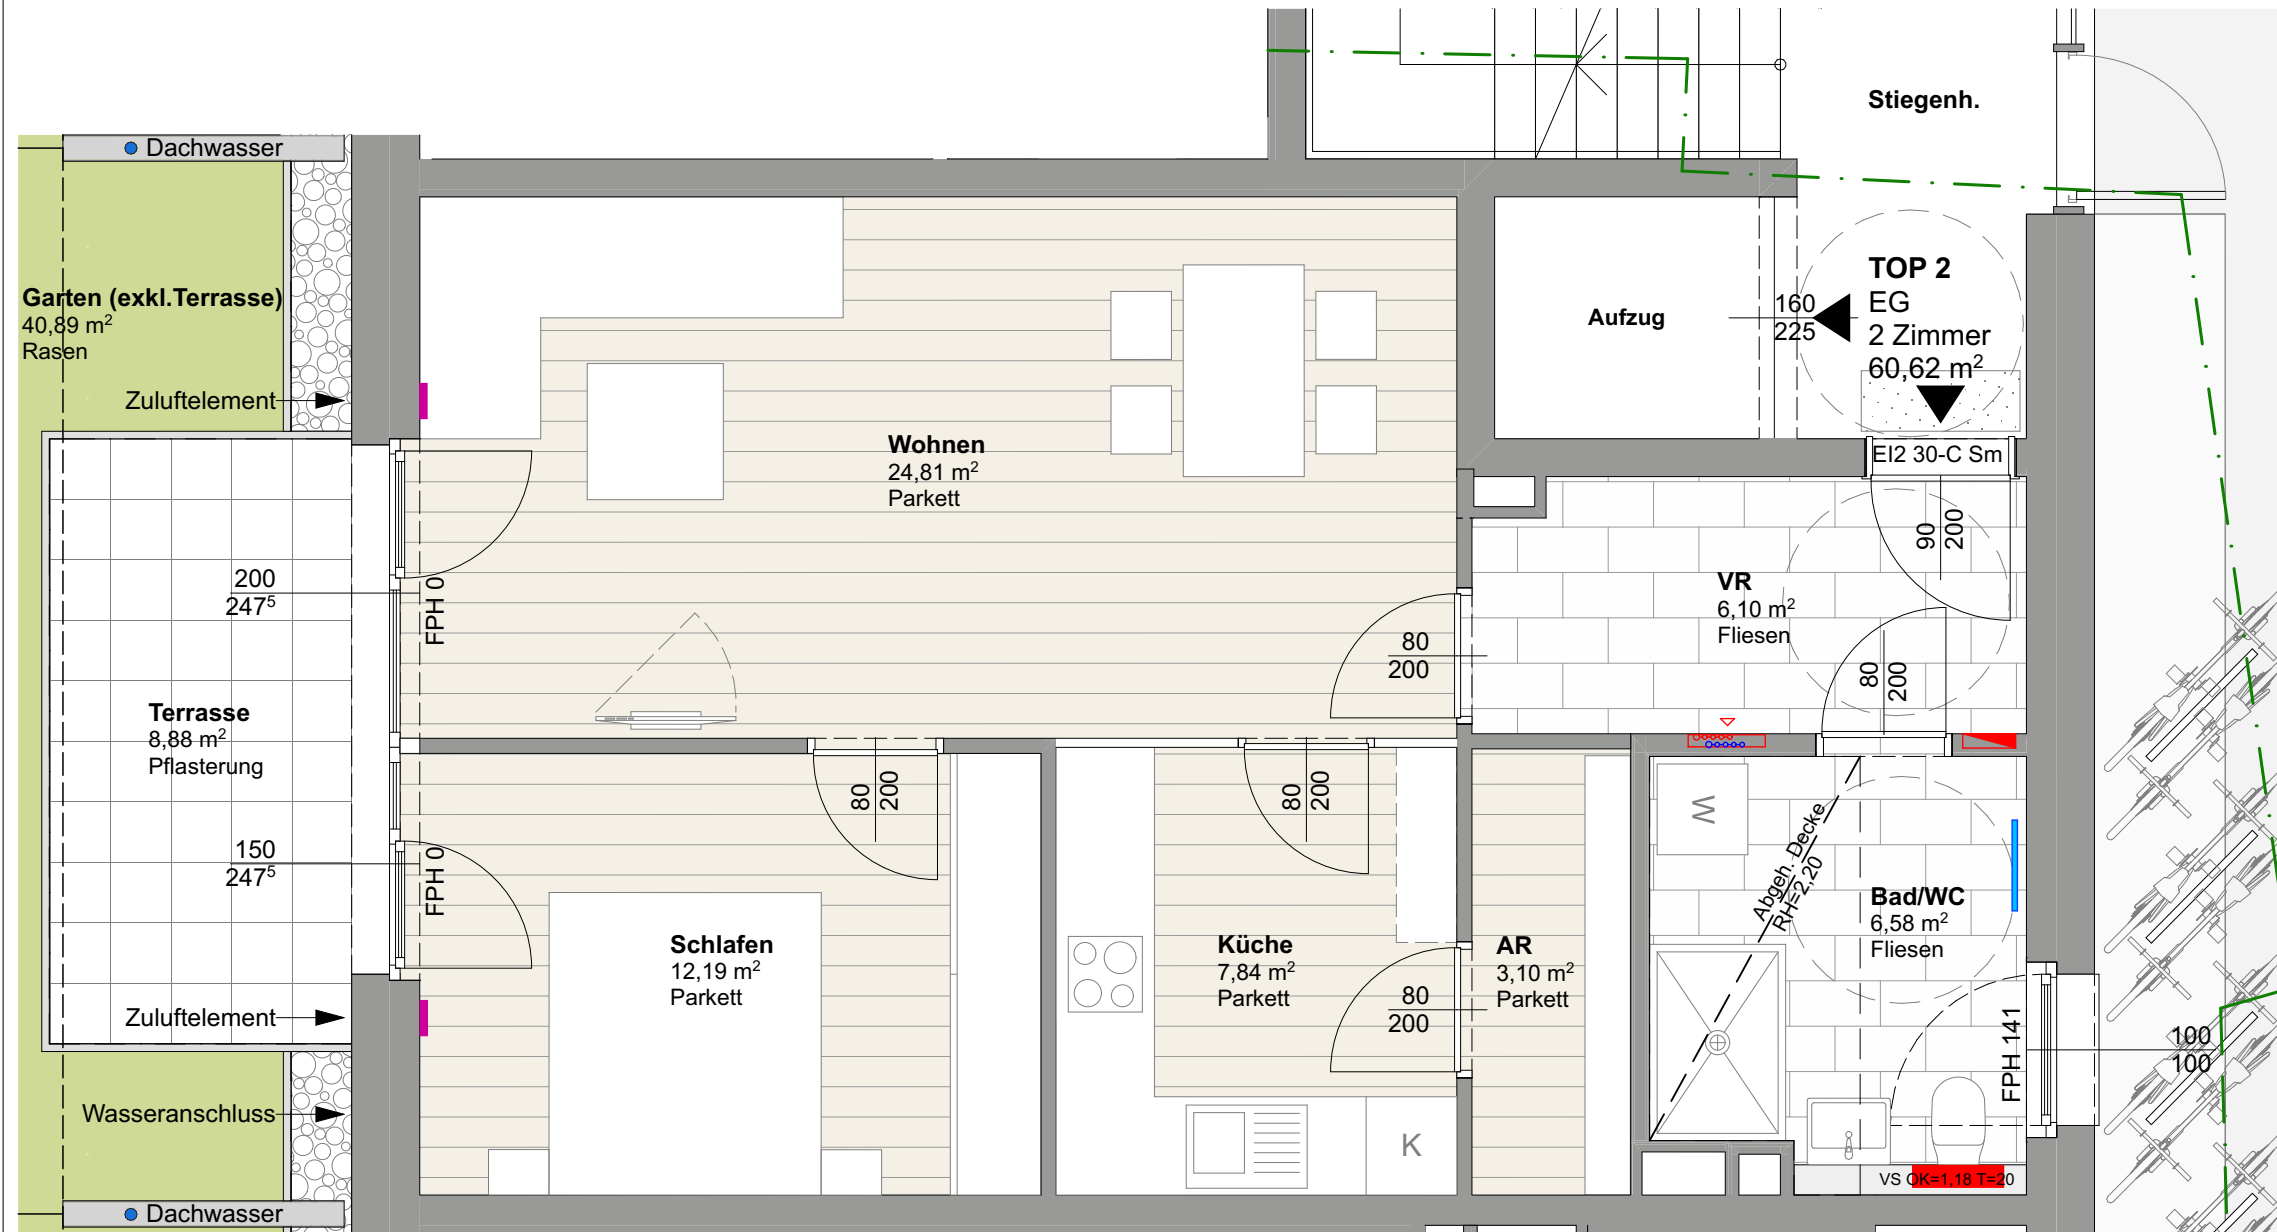

Einrichtungsgegenstände in Bereichen vor Zuluftelementen dürfen eine maximale Höhe von 2,10m nicht überschreiten. Einrichtungsgegenstände sind von der Außenwänden um mind. 5cm abzurücken.
Alle offenbaren Fenster sind Drehkippenfenster, restliche Fenster sind fixverglast. Dargestellte Einrichtungsgegenstände sind unverbindliche Vorschläge, zulässige Bautoleranzen sind möglich, Planmaße sind Rohbaumaße.
Für die Einrichtung gilt es Naturmaß zu nehmen. Geringfügige Flächenabweichungen aufgrund technischer oder behördlicher Erfordernisse können nicht ausgeschlossen werden. Allfällige strichliert dargestellte Sanitärgegenstände stellen die Umbaumöglichkeit auf barrierefreies Wohnen dar.

Projekt

LIEFERING VIII
TRIEBENBACHSTRASSE

Bauherr



Gemeinnützige Salzburger
Wohnbaugesellschaft m.b.H
Ignaz-Harrer-Straße 84
5020 Salzburg

Planer

ARGE Lechner & Lechner - Schallhammer
Priesterhausgasse 18
5020 Salzburg

Mag. art. et arch. Christine Lechner
+43662 882202
architekten@lechner-lechner.at
www.lechner-lechner.at

Arch. DI Johannes Schallhammer
+43662 875697
office@schallhammer.info
www.schallhammer.info

Geschoss	Rechtsform	Haus	Top	Zimmer	m2
Erdgeschoss	Eigentum	1	2	2	60,62

LEGENDE

ARCHITEKTUR

Raumhöhe RH = 2,50 Meter
(Abweichende Raumhöhen sind im Plan dargestellt)

Wendekreis Rollstuhl

ELEKTROINSTALLATION

Verteiler

HAUSTECHNIKEINSTALLATION


Nachströmelement

UNIBOX


Wohnungsübergabestation

Fussbodenheizungsverteiler

Heizkörper

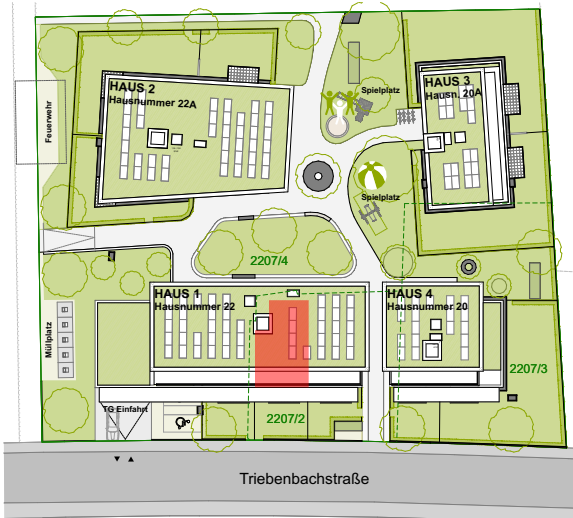

Maßstab	Datum / Index	Bauaufsicht	HT / ET	FREIGABE
1:50	06.12.2022			

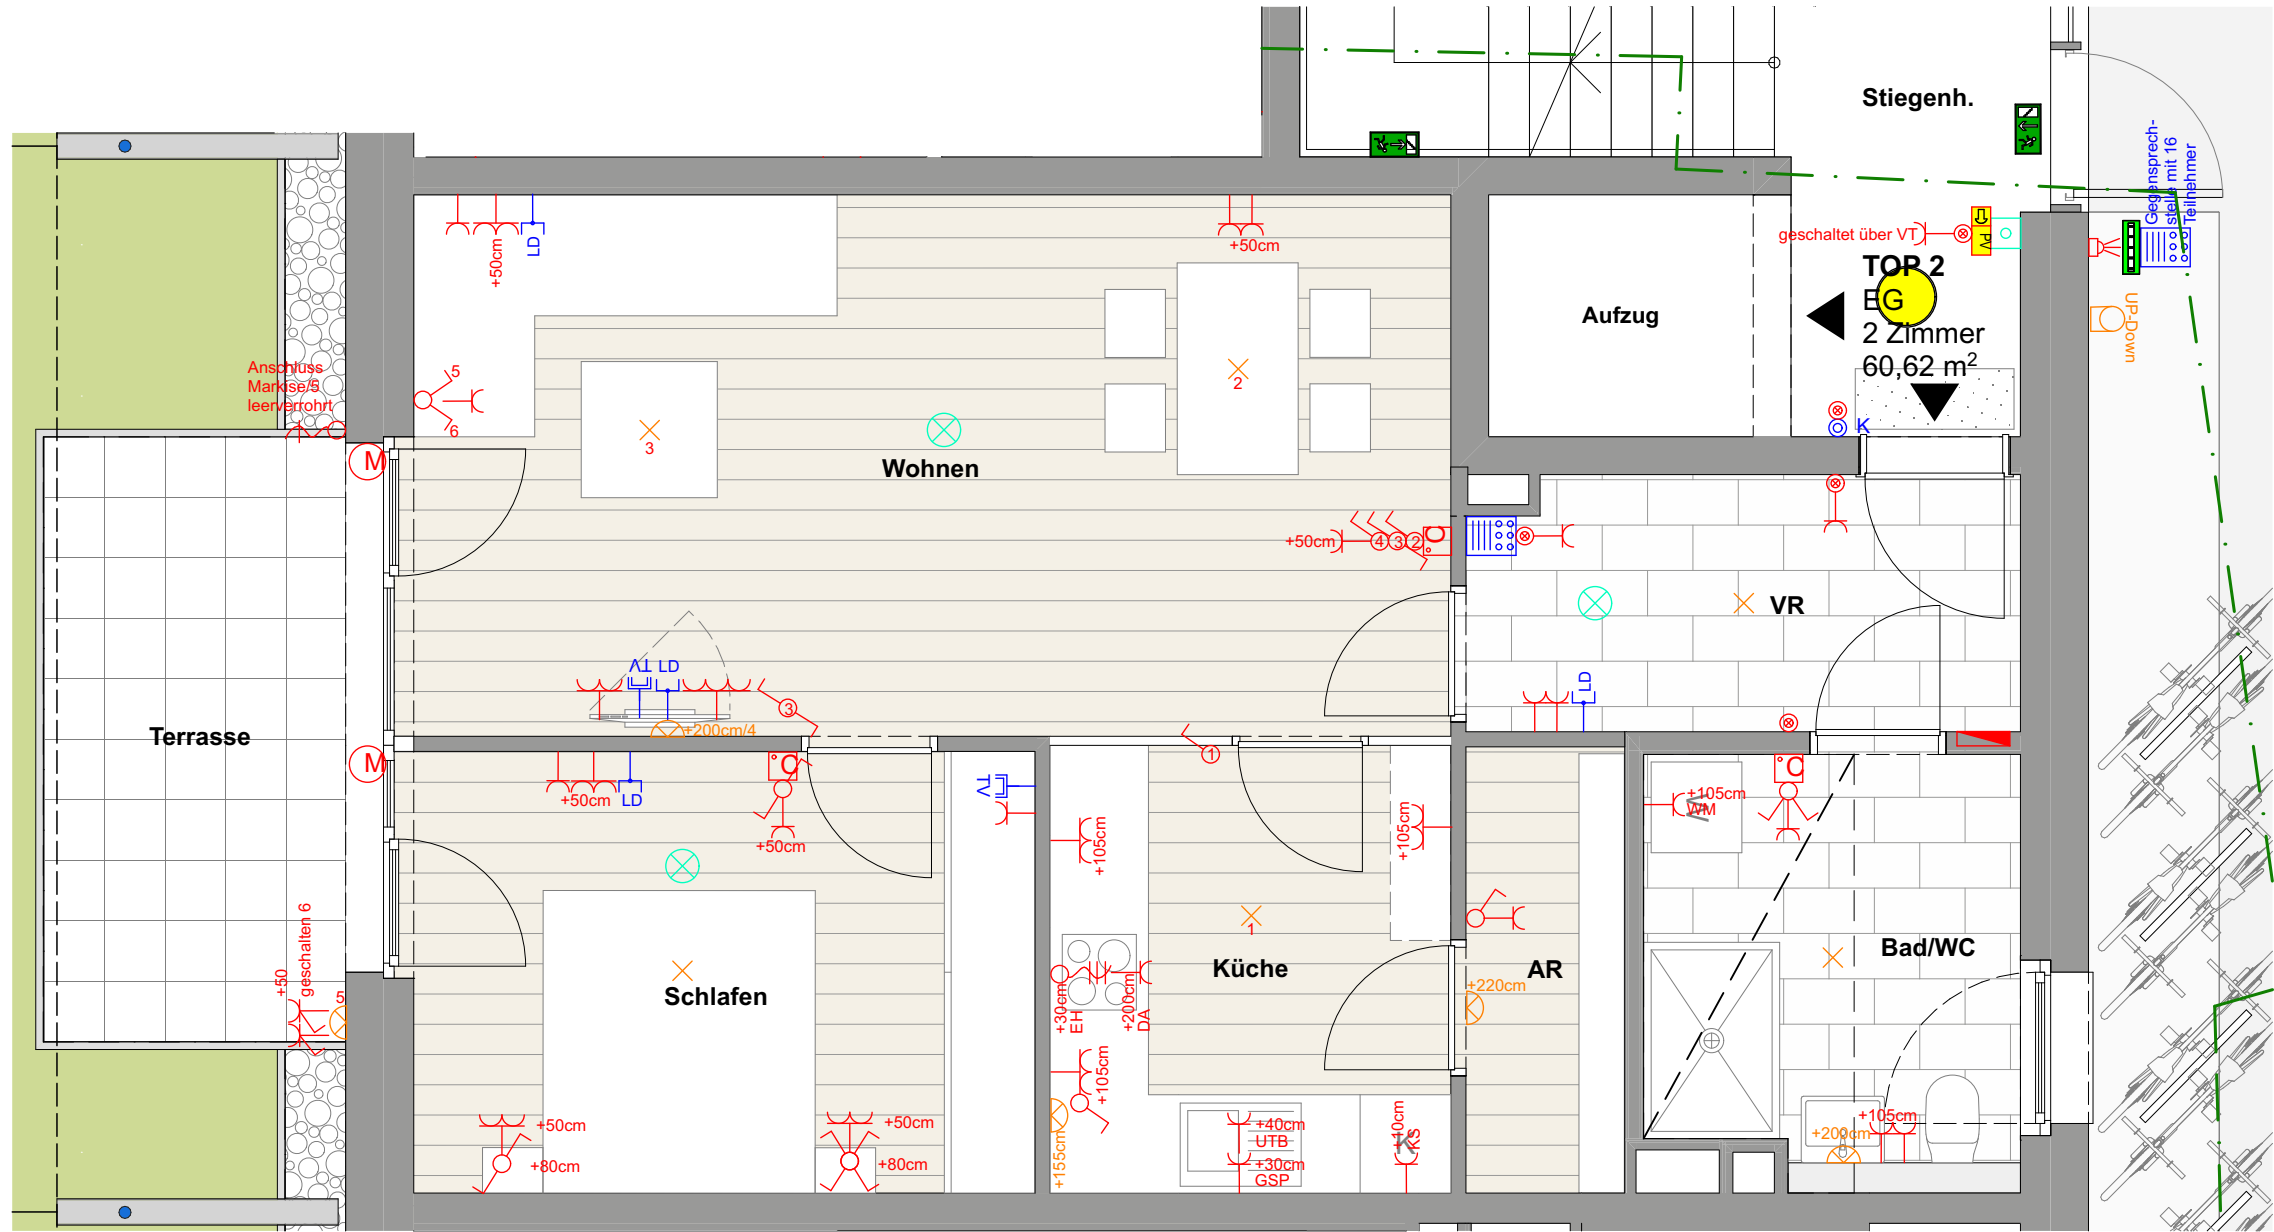

Projekt

LIEFERUNG VIII
TRIEBENBACHSTRASSE

Bauherr



Gemeinnützige Salzburger
Wohnbaugesellschaft m.b.H
Ignaz-Harrer-Straße 84
5020 Salzburg

Planer

ARGE Lechner & Lechner - Schallhammer
Priesterhausgasse 18
5020 Salzburg

Mag. art. et arch. Christine Lechner
+43662 882202
architekten@lechner-lechner.at
www.lechner-lechner.at


Arch. DI Johannes Schallhammer
+43662 875697
office@schallhammer.info
www.schallhammer.info

Geschoss	Rechtsform	Haus	Top	Zimmer	m2
Erdgeschoss	Eigentum	1	2	2	60,62

LEGENDE

ELEKTROINSTALLATIONEN

Gefahrenmelde/Überwachung  Heimrauchmelder	Kommunikation (Telefon/Daten)  LD Leerdose (+50cm)	Empfangstechnik (Antennen/SAT)  Antennendose (+50cm)
Leuchte (diverse)  Deckenauslass  Wandauslass	Klingel-/Sprechanlage/ELA  Sprechstelle/ Gegensprechstelle (+140cm)  K Klingeltaster (+105cm)	Thermostat für E-Heizungen  Raumthermostat (+150cm)
Schalter  Ausschalter (+105cm)  Wechselschalter (+105cm)  Serienschalter (+105cm)  Taster mit Glühlampe (+105cm)	Steckdose  Steckdose (+50cm)  2-fach Steckdose (+50cm)  3-fach Steckdose (+50cm)	Dose/Kasten  Anschluss 1-polig  Anschluss mehrpolig  Verteiler  Jalousieanschluss

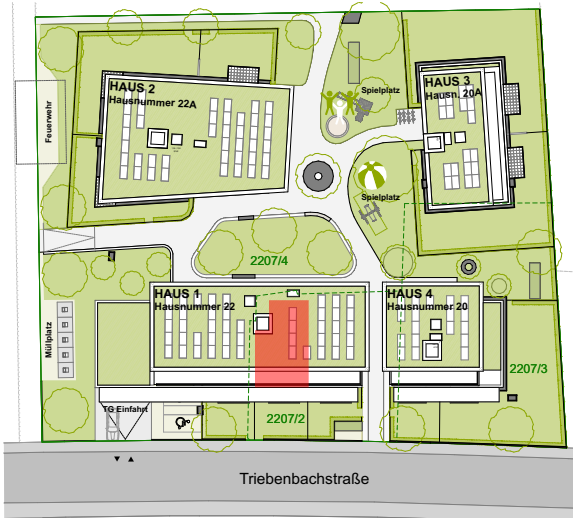

Maßstab

Datum / Index

Bauaufsicht

HT / ET

FREIGABE

1:50

06.12.2022

Einrichtungsgegenstände in Bereichen vor Zuluftelementen dürfen eine maximale Höhe von 2,10m nicht überschreiten. Einrichtungsgegenstände sind von der Außenwänden um mind. 5cm abzurücken.
Alle offenen Fenster sind Drehklappenfenster, restliche Fenster sind fixverglast. Dargestellte Einrichtungsgegenstände sind unverbindliche Vorschläge, zulässige Bautoleranzen sind möglich, Planmaße sind Rohbaumaße.
Für die Einrichtung gilt es Naturmaß zu nehmen. Geringfügige Flächenabweichungen aufgrund technischer oder behördlicher Erfordernisse können nicht ausgeschlossen werden. Allfällige strichliert dargestellte Sanitärgegenstände stellen die Umbaumöglichkeit auf barrierefreies Wohnen dar.