

Projekt

LIEFERUNG VIII TRIEBENBACHSTRASSE

Bauherr



Gemeinnützige Salzburger
Wohnbaugesellschaft m.b.H
Ignaz-Harrer-Straße 84
5020 Salzburg

Planer

ARGE Lechner & Lechner - Schallhammer
Priesterhausgasse 18
5020 Salzburg

Mag. art. et arch. Christine Lechner
+43662 882202
architekten@lechner-lechner.at
www.lechner-lechner.at

Arch. DI Johannes Schallhammer
+43662 875697
office@schallhammer.info
www.schallhammer.info

| Geschoss | Rechtsform | Haus | Top | Zimmer | m2 |
|----------------|------------|------|-----|--------|-------|
| 2.Obergeschoss | Eigentum | 1 | 12 | 3 | 67,65 |

LEGENDE

ARCHITEKTUR



Raumhöhe RH = 2,50 Meter
(Abweichende Raumhöhen sind im Plan dargestellt)



ELEKTROINSTALLATION



HAUSTECHNIKINSTALLATION

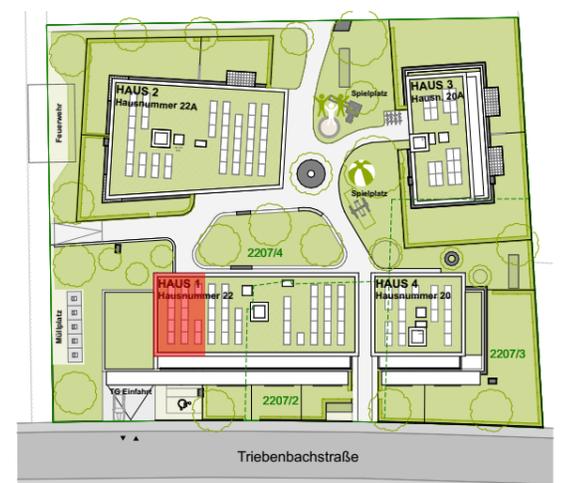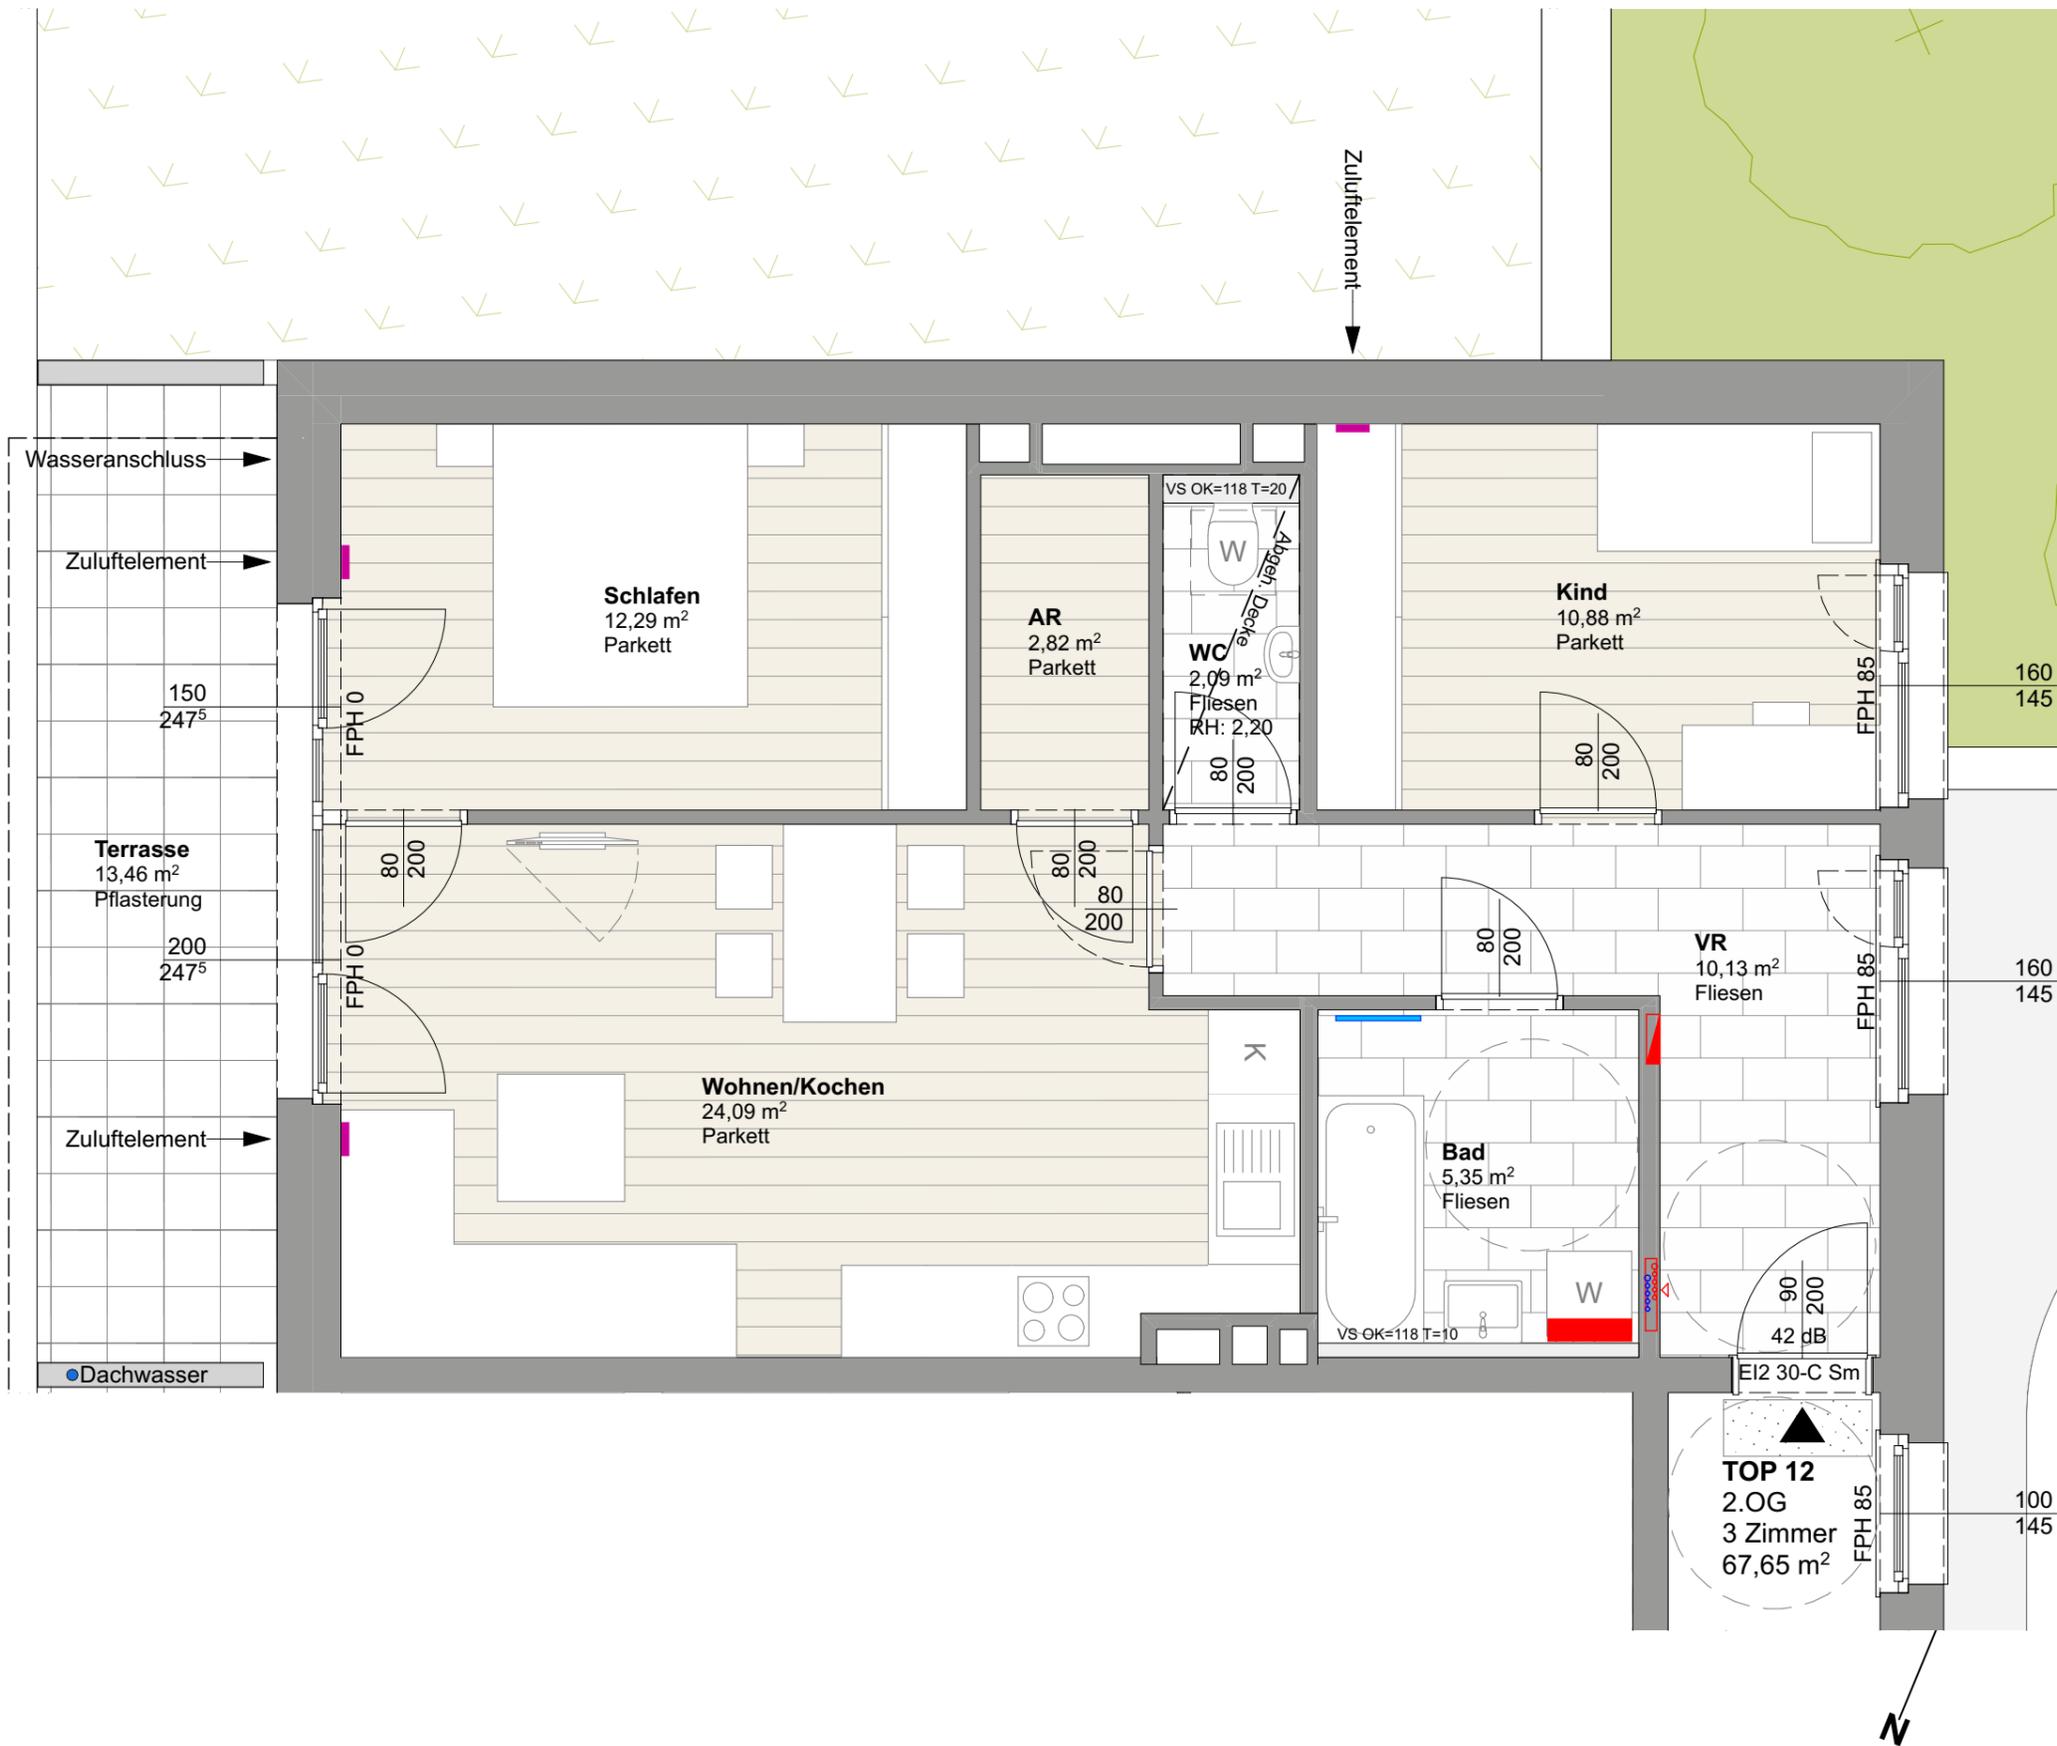

Einrichtungsgegenstände in Bereichen vor Zuluftelementen dürfen eine maximale Höhe von 2,10m nicht überschreiten. Einrichtungsgegenstände sind von der Außenwänden um mind. 5cm abzurücken.
Alle offenbaren Fenster sind Drehkippenfenster, restliche Fenster sind fixverglast. Dargestellte Einrichtungsgegenstände sind unverbindliche Vorschläge, zulässige Bautoleranzen sind möglich, Planmaße sind Rohbaumaße.
Für die Einrichtung gilt es Naturmaß zu nehmen. Geringfügige Flächenabweichungen aufgrund technischer oder behördlicher Erfordernisse können nicht ausgeschlossen werden. Allfällige strichliert dargestellte Sanitärgegenstände stellen die Umbaumöglichkeit auf barrierefreies Wohnen dar.



| Maßstab | Datum / Index | Bauaufsicht | HT / ET | FREIGABE |
|---------|---------------|-------------|---------|----------|
| 1:50 | 06.12.2022 | | | |

Projekt

LIEFERUNG VIII TRIEBENBACHSTRASSE

Bauherr



Gemeinnützige Salzburger
Wohnbaugesellschaft m.b.H
Ignaz-Harrer-Straße 84
5020 Salzburg

Planer

ARGE Lechner & Lechner - Schallhammer
Priesterhausgasse 18
5020 Salzburg



Mag. art. et arch. Christine Lechner
+43662 882202
architekten@lechner-lechner.at
www.lechner-lechner.at

Arch. DI Johannes Schallhammer
+43662 875697
office@schallhammer.info
www.schallhammer.info

| Geschoss | Rechtsform | Haus | Top | Zimmer | m2 |
|----------------|------------|------|-----|--------|-------|
| 2.Obergeschoss | Eigentum | 1 | 12 | 3 | 67,65 |

LEGENDE ELEKTROINSTALLATIONEN

| Gefahrenmelde/Überwachung | Kommunikation (Telefon/Daten) | Empfangstechnik (Antennen/SAT) |
|---|--|--|
| Heimrauchmelder | Leerdose (+50cm) | Antennendose (+50cm) |
| Leuchte (diverse) Deckenauslass Wandauslass | Klingel-/Sprechanlage/ELA Sprechstelle/ Gegensprechstelle (+140cm) Klingeltaster (+105cm) | Thermostat für E-Heizungen Raumthermostat (+150cm) |
| Schalter Ausschalter (+105cm) Wechselschalter (+105cm) Serienschalter (+105cm) Taster mit Glühlampe (+105cm) | Steckdose Steckdose (+50cm) 2-fach Steckdose (+50cm) 3-fach Steckdose (+50cm) | Dose/Kasten Anschluss 1-polig Anschluss mehrpolig Verteiler Jalousieanschluss |

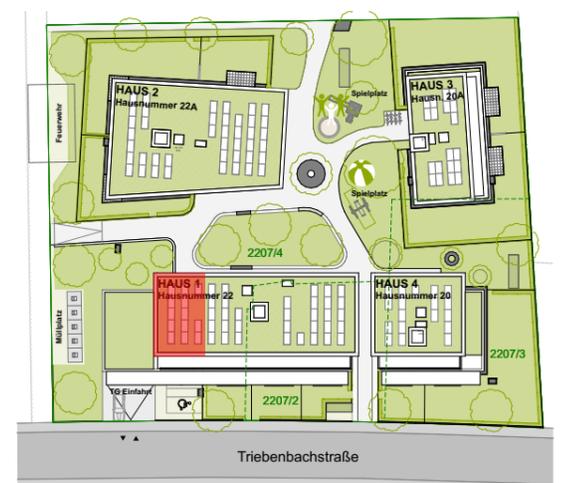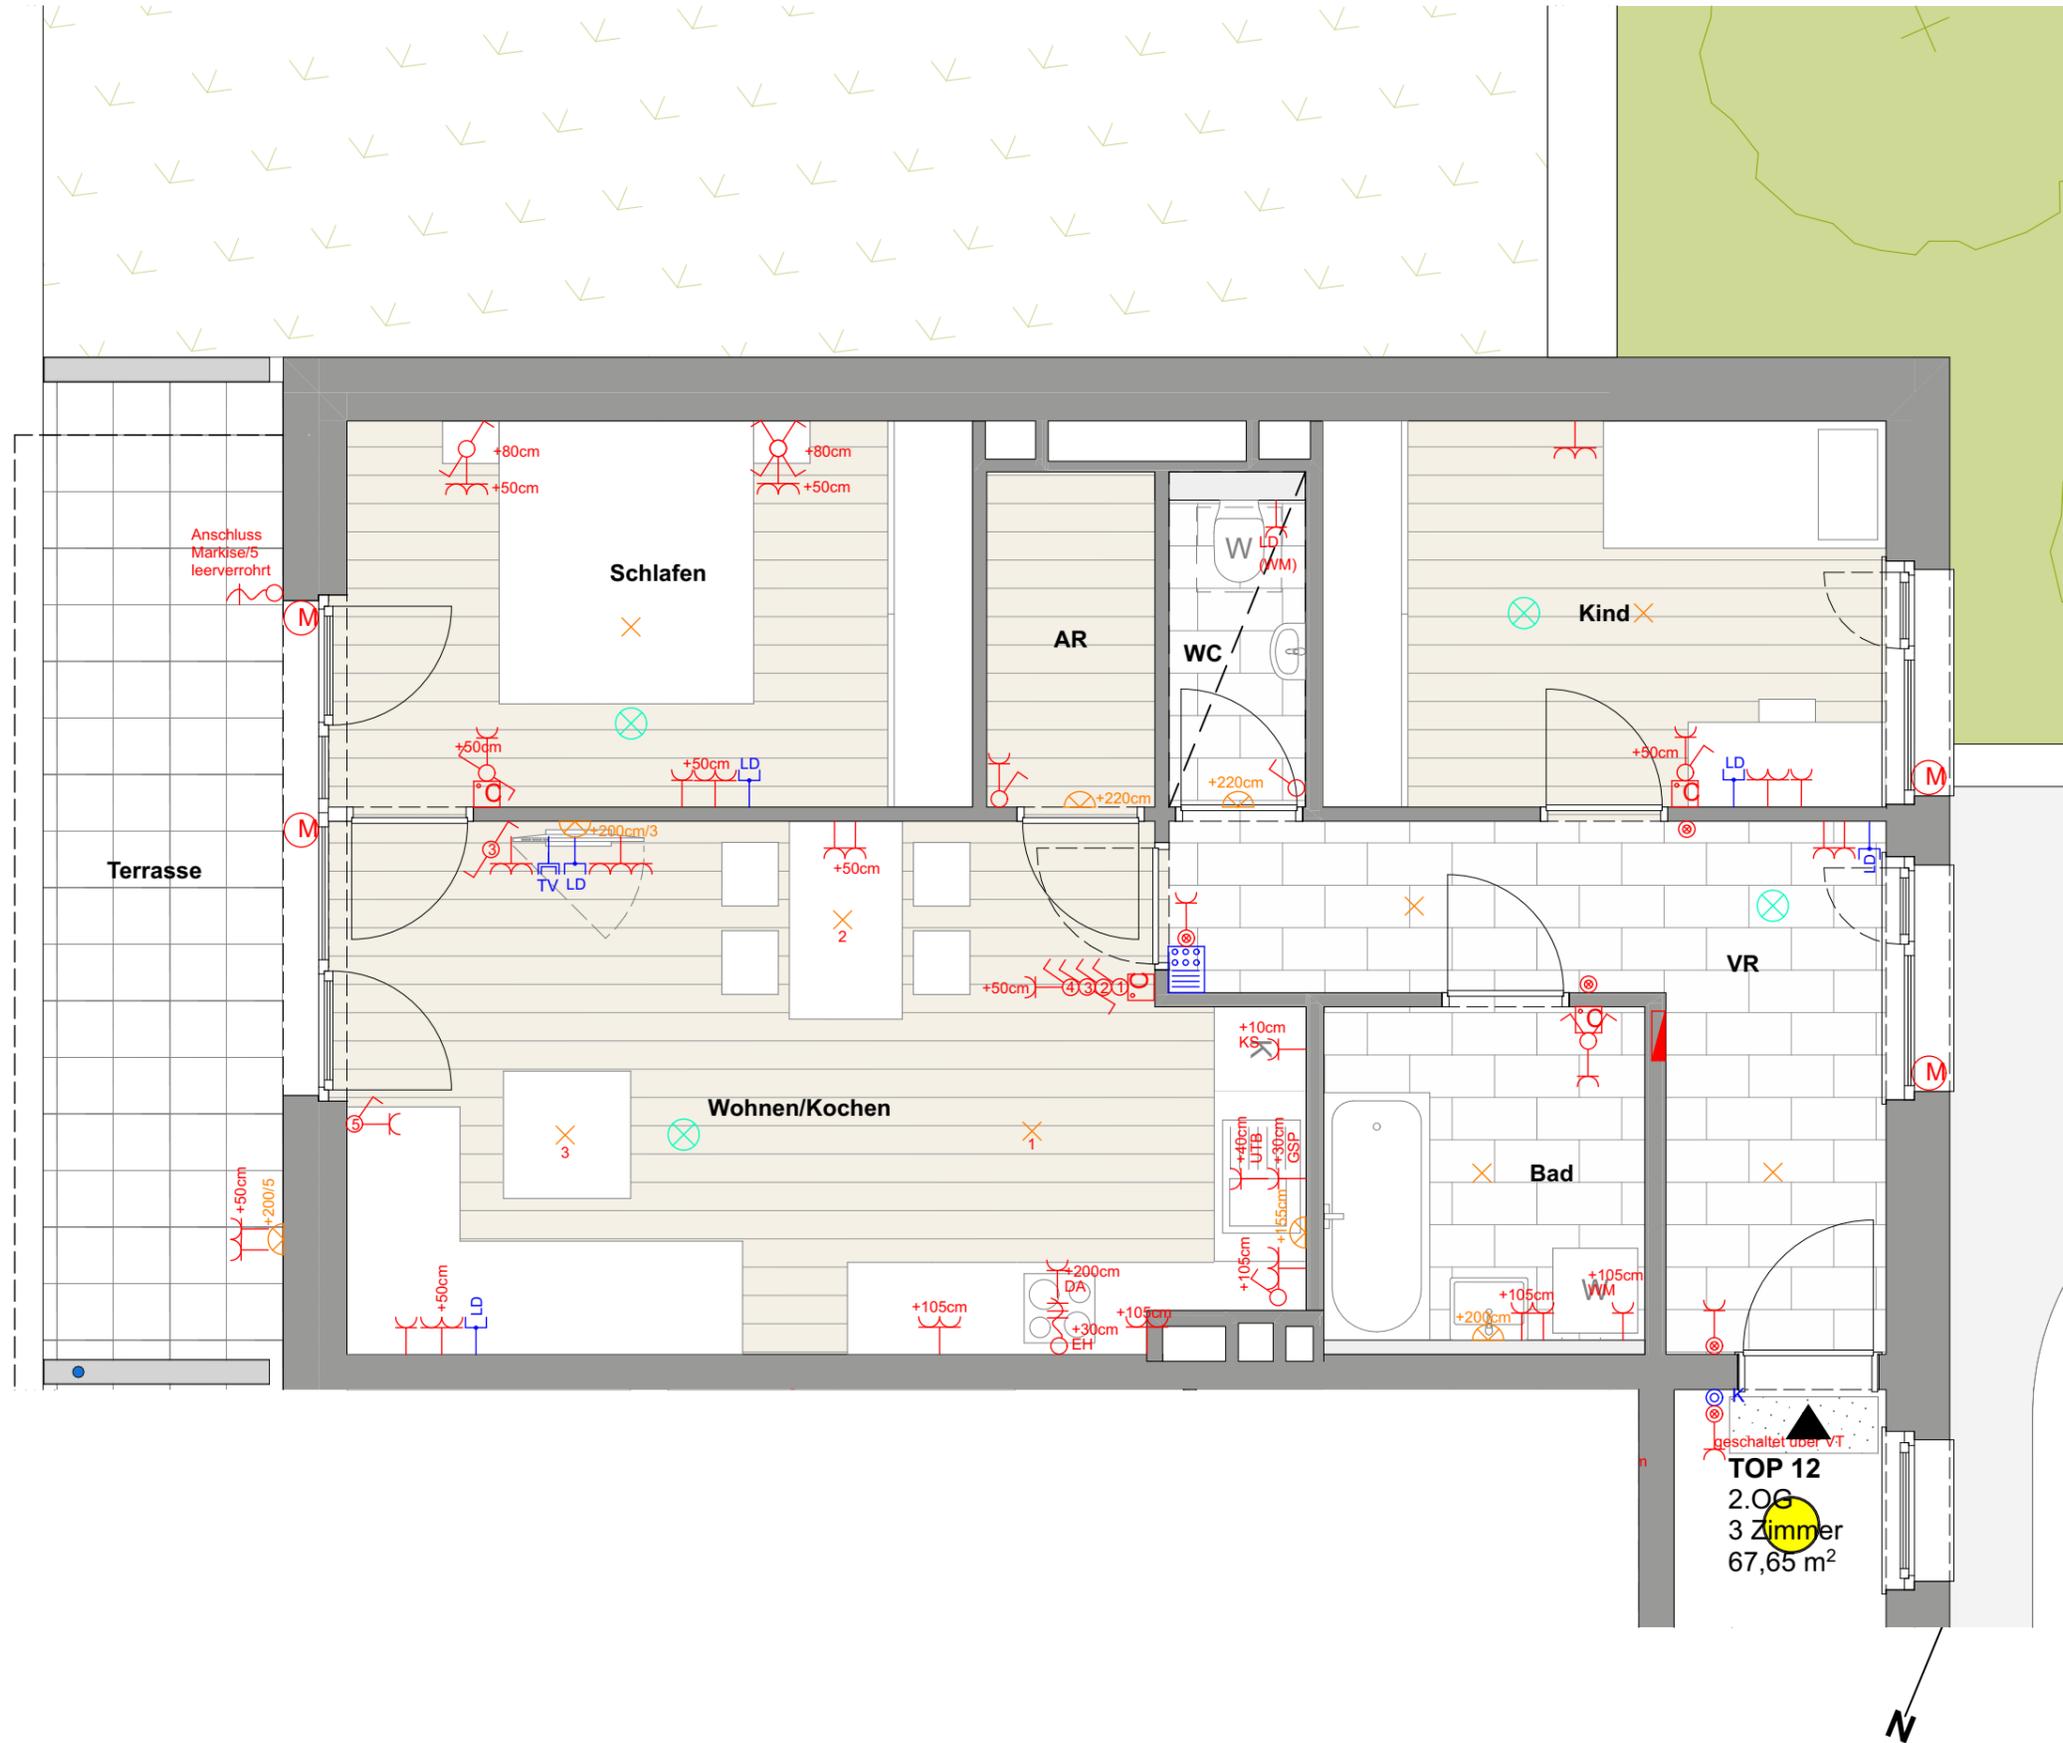

Einrichtungsgegenstände in Bereichen vor Zuluftelementen dürfen eine maximale Höhe von 2,10m nicht überschreiten. Einrichtungsgegenstände sind von der Außenwänden um mind. 5cm abzurücken.
 Alle offenbaren Fenster sind Drehkippenfenster, restliche Fenster sind fixverglast. Dargestellte Einrichtungsgegenstände sind unverbindliche Vorschläge, zulässige Bautoleranzen sind möglich, Planmaße sind Rohbaumaße.
 Für die Einrichtung gilt es Naturmaß zu nehmen. Geringfügige Flächenabweichungen aufgrund technischer oder behördlicher Erfordernisse können nicht ausgeschlossen werden. Allfällige strichliert dargestellte Sanitärgegenstände stellen die Umbaumöglichkeit auf barrierefreies Wohnen dar.



| | | | | |
|---------|---------------|-------------|---------|----------|
| Maßstab | Datum / Index | Bauaufsicht | HT / ET | FREIGABE |
| 1:50 | 06.12.2022 | | | |