

Projekt

# LIEFERUNG VIII TRIEBENBACHSTRASSE

Bauherr



Gemeinnützige Salzburger  
Wohnbaugesellschaft m.b.H.  
Ignaz-Harrer-Straße 84  
5020 Salzburg

Planer

ARGE Lechner & Lechner - Schallhammer  
Priesterhausgasse 18  
5020 Salzburg

Mag. art. et arch. Christine Lechner  
+43662 882202  
architekten@lechner-lechner.at  
www.lechner-lechner.at

Arch. DI Johannes Schallhammer  
+43662 875697  
office@schallhammer.info  
www.schallhammer.info

Geschoss	Rechtsform	Haus	Top	Zimmer	m <sup>2</sup>
3.Obergeschoss	Eigentum	1	15	2	44,95

## LEGENDE

### ARCHITEKTUR

Raumhöhe RH = 2,50 Meter  
(Abweichende Raumhöhen sind im Plan dargestellt)






### ELEKTROINSTALLATION

Verteiler

### HAUSTECHNIKEININSTALLATION

- Nachströmelement
- UNIBOX
- Wohnungsübergabestation
- Fussbodenheizungsverteiler
- Heizkörper

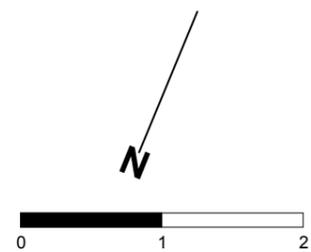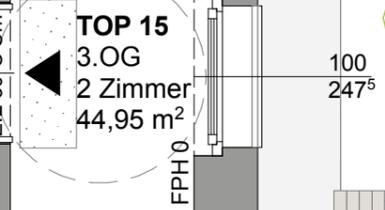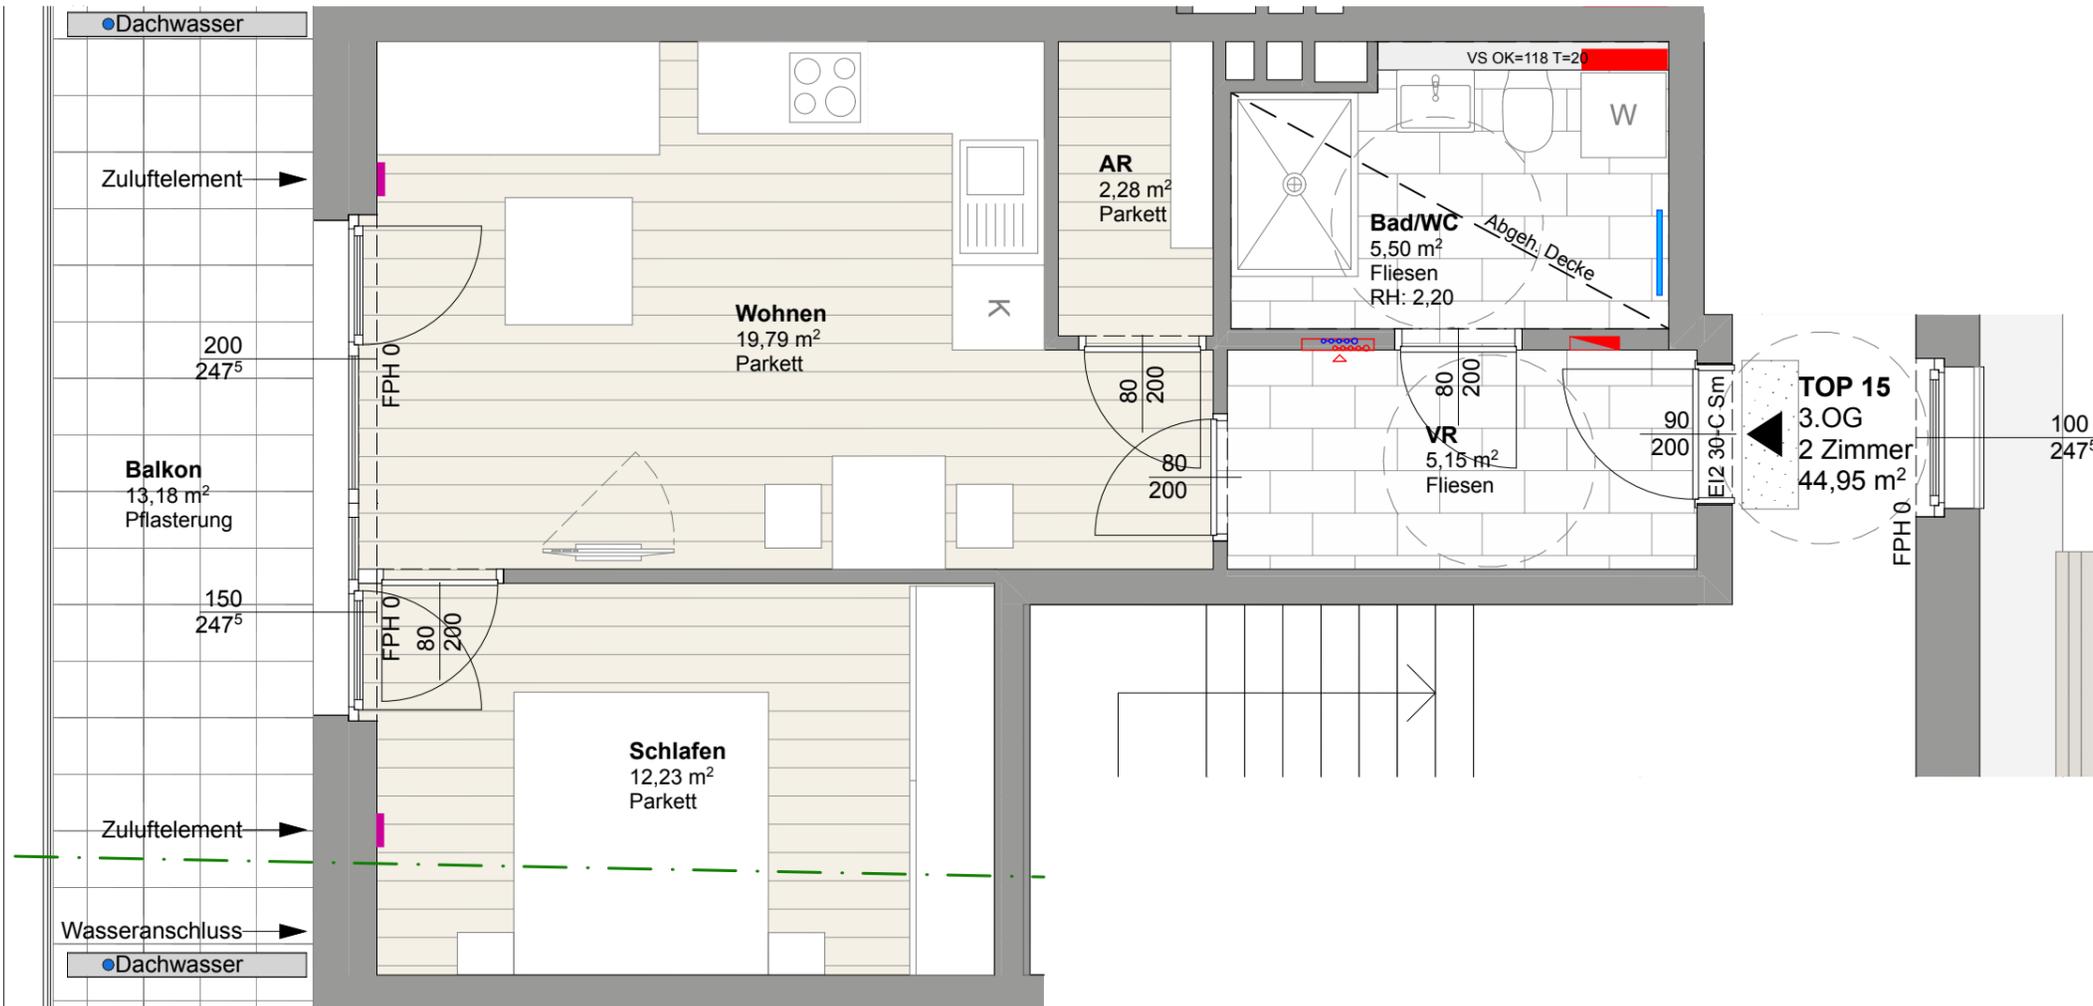

Einrichtungsgegenstände in Bereichen vor Zuluftelementen dürfen eine maximale Höhe von 2,10m nicht überschreiten. Einrichtungsgegenstände sind von der Außenwänden um mind. 5cm abzurücken.  
Alle offenbaren Fenster sind Drehkippenfenster, restliche Fenster sind fixverglast. Dargestellte Einrichtungsgegenstände sind unverbindliche Vorschläge, zulässige Bautoleranzen sind möglich, Planmaße sind Rohbaumaße.  
Für die Einrichtung gilt es Naturmaß zu nehmen. Geringfügige Flächenabweichungen aufgrund technischer oder behördlicher Erfordernisse können nicht ausgeschlossen werden. Allfällige strichliert dargestellte Sanitärgegenstände stellen die Umbaumöglichkeit auf barrierefreies Wohnen dar.

Maßstab	Datum / Index	Bauaufsicht	HT / ET	FREIGABE
1:50	10.03.2023 / A			

Projekt

# LIEFERUNG VIII TRIEBENBACHSTRASSE

Bauherr



Gemeinnützige Salzburger  
Wohnbaugesellschaft m.b.H  
Ignaz-Harrer-Straße 84  
5020 Salzburg

Planer

ARGE Lechner & Lechner - Schallhammer  
Priesterhausgasse 18  
5020 Salzburg


Mag. art. et arch. Christine Lechner  
+43662 882202  
architekten@lechner-lechner.at  
www.lechner-lechner.at

Arch. DI Johannes Schallhammer  
+43662 875697  
office@schallhammer.info  
www.schallhammer.info

Geschoss	Rechtsform	Haus	Top	Zimmer	m2
3.Obergeschoss	Eigentum	1	15	2	44,95

## LEGENDE ELEKTROINSTALLATIONEN

Gefahrenmelde/Überwachung	Kommunikation (Telefon/Daten)	Empfangstechnik (Antennen/SAT)
⊗ Heimgasmelder	—LD Leerdose (+50cm)	—Antennendose (+50cm)
× Deckenauslass	⊞ Sprechstelle/ Gegensprechstelle (+140cm)	⊞ Raumthermostat (+150cm)
∇ Wandauslass	⊙ K Klingeltaster (+105cm)	
<b>Schalter</b>	<b>Steckdose</b>	<b>Dose/Kasten</b>
⊞ Ausschalter (+105cm)	— Steckdose (+50cm)	⊞ Anschluss 1-polig
⊞ Wechselschalter (+105cm)	— 2-fach Steckdose (+50cm)	⊞ Anschluss mehrpolig
⊞ Serienschalter (+105cm)	— 3-fach Steckdose (+50cm)	⊞ Verteiler
⊞ Taster mit Glühlampe (+105cm)		⊞ Jalousieanschluss

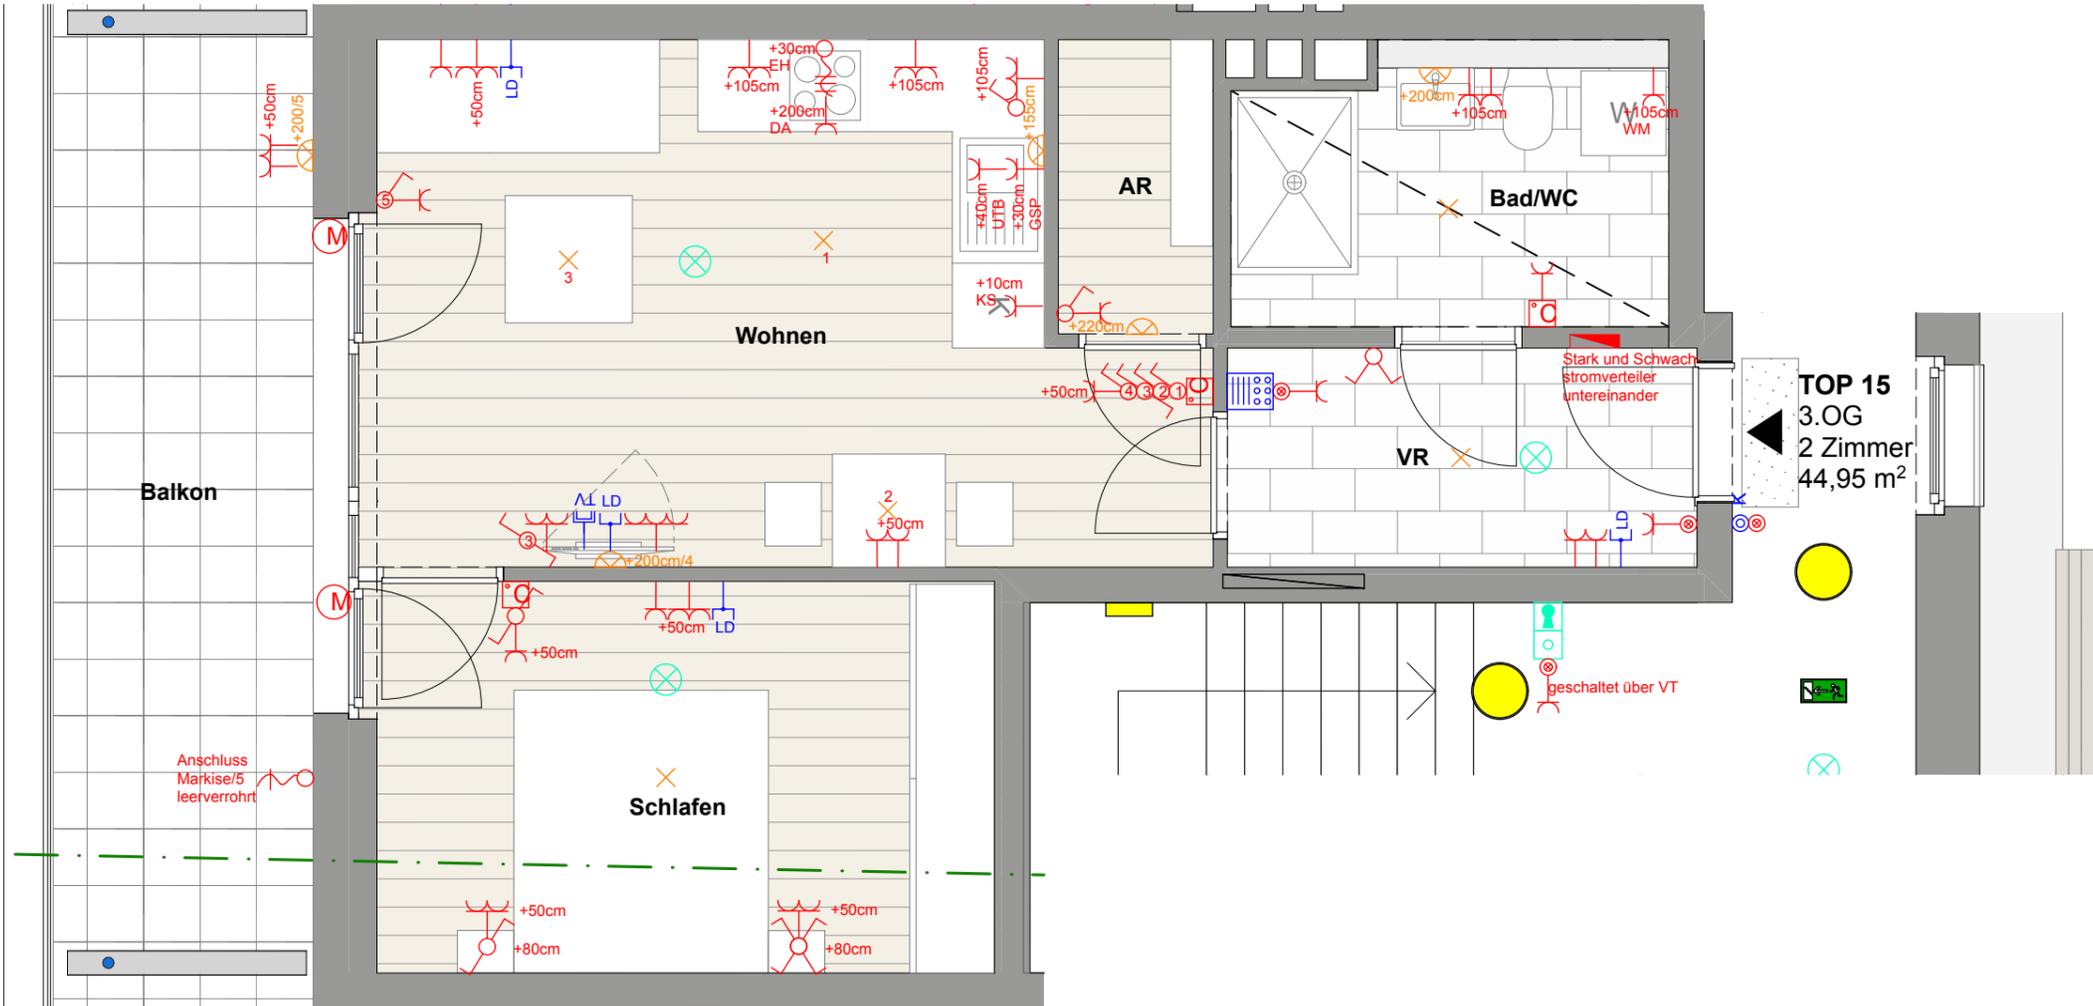

TOP 15  
3.OG  
2 Zimmer  
44,95 m<sup>2</sup>



Einrichtungsgegenstände in Bereichen vor Zuluftelementen dürfen eine maximale Höhe von 2,10m nicht überschreiten. Einrichtungsgegenstände sind von der Außenwänden um mind. 5cm abzurücken.  
Alle offenbaren Fenster sind Drehkipfenster, restliche Fenster sind fixverglast. Dargestellte Einrichtungsgegenstände sind unverbindliche Vorschläge, zulässige Bautoleranzen sind möglich, Planmaße sind Rohbaumaße.  
Für die Einrichtung gilt es Naturmaß zu nehmen. Geringfügige Flächenabweichungen aufgrund technischer oder behördlicher Erfordernisse können nicht ausgeschlossen werden. Allfällige strichliert dargestellte Sanitärgegenstände stellen die Umbaumöglichkeit auf barrierefreies Wohnen dar.

Maßstab	Datum / Index	Bauaufsicht	HT / ET	FREIGABE
1:50	10.03.2023 / A			