


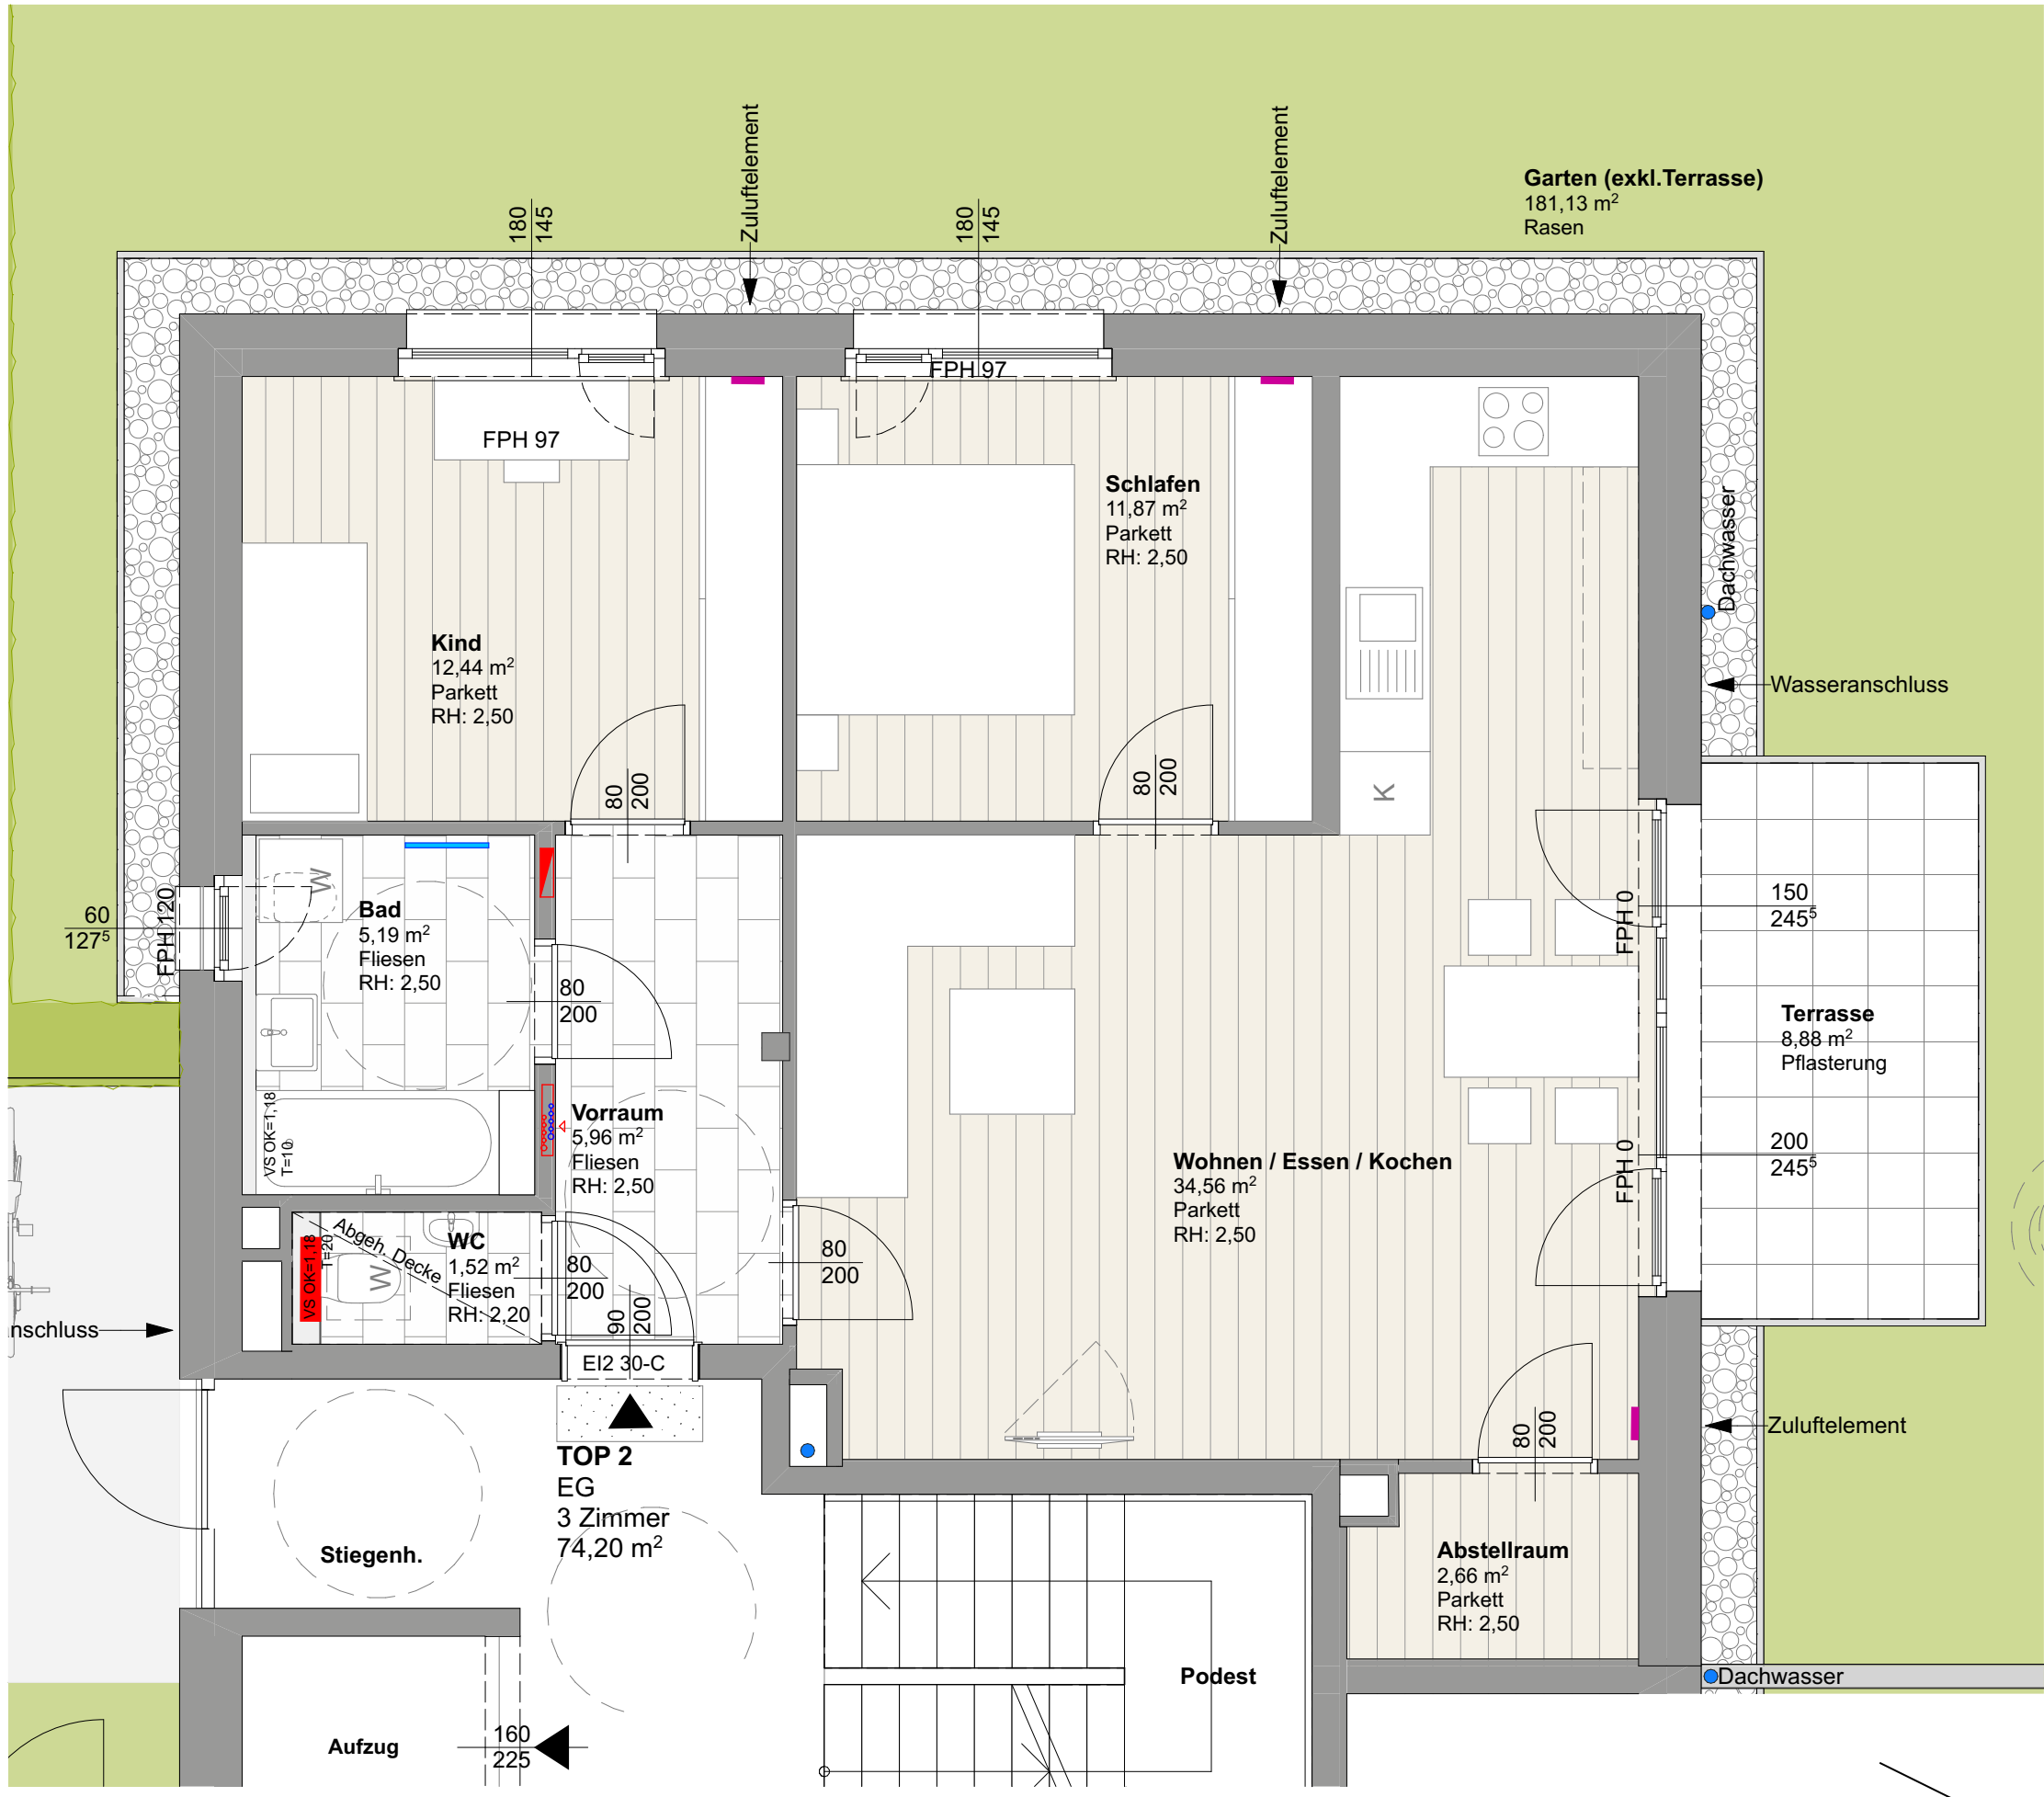

Einrichtungsgegenstände in Bereichen vor Zuluftelementen dürfen eine maximale Höhe von 2,10m nicht überschreiten. Einrichtungsgegenstände sind von der Außenwänden um mind. 5cm abzurücken.
Alle offenbaren Fenster sind Drehkippenfenster, restliche Fenster sind fixverglast. Dargestellte Einrichtungsgegenstände sind unverbindliche Vorschläge, zulässige Bautoleranzen sind möglich, Planmaße sind Rohbaumaße.
Für die Einrichtung gilt es Naturmaß zu nehmen. Geringfügige Flächenabweichungen aufgrund technischer oder behördlicher Erfordernisse können nicht ausgeschlossen werden. Allfällige strichliert dargestellte Sanitärgegenstände stellen die Umbaumöglichkeit auf barrierefreies Wohnen dar.

Projekt

LIEFERING VIII
TRIEBENBACHSTRASSE

Bauherr



Gemeinnützige Salzburger
Wohnbaugesellschaft m.b.H
Ignaz-Harrer-Straße 84
5020 Salzburg

Planer

ARGE Lechner & Lechner - Schallhammer
Priesterhausgasse 18
5020 Salzburg

Mag. art. et arch. Christine Lechner
+43662 882202
architekten@lechner-lechner.at
www.lechner-lechner.at


Arch. DI Johannes Schallhammer
+43662 875697
office@schallhammer.info
www.schallhammer.info

Geschoss	Rechtsform	Haus	Top	Zimmer	m2
Erdgeschoss	Eigentum	3	2	3	74,20

Lageplan



Geschossübersicht

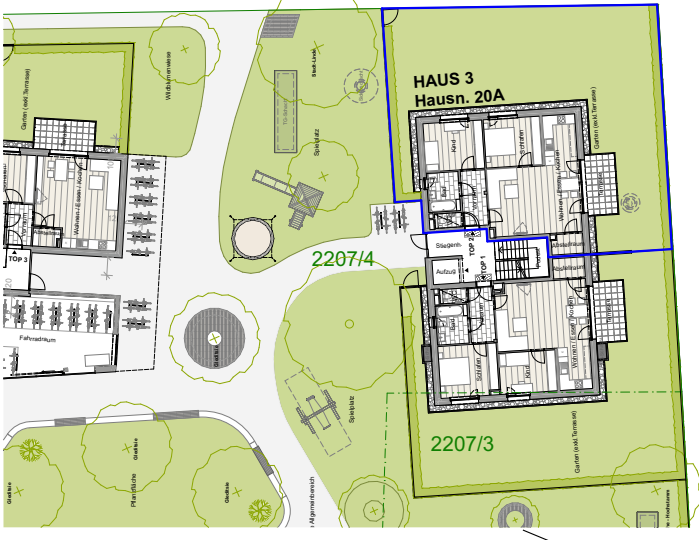

LEGENDE

ELEKTROINSTALLATION

 Verteiler

HAUSTECHNIKINSTALLATION

 Nachströmelement


 Wohnungsübergabestation

 Heizkörper


 UNIBOX

 Fussbodenheizungsverteiler

Maßstab	Datum / Index	Bauaufsicht	HT / ET	FREIGABE
1:50	08.05.2024 / B			

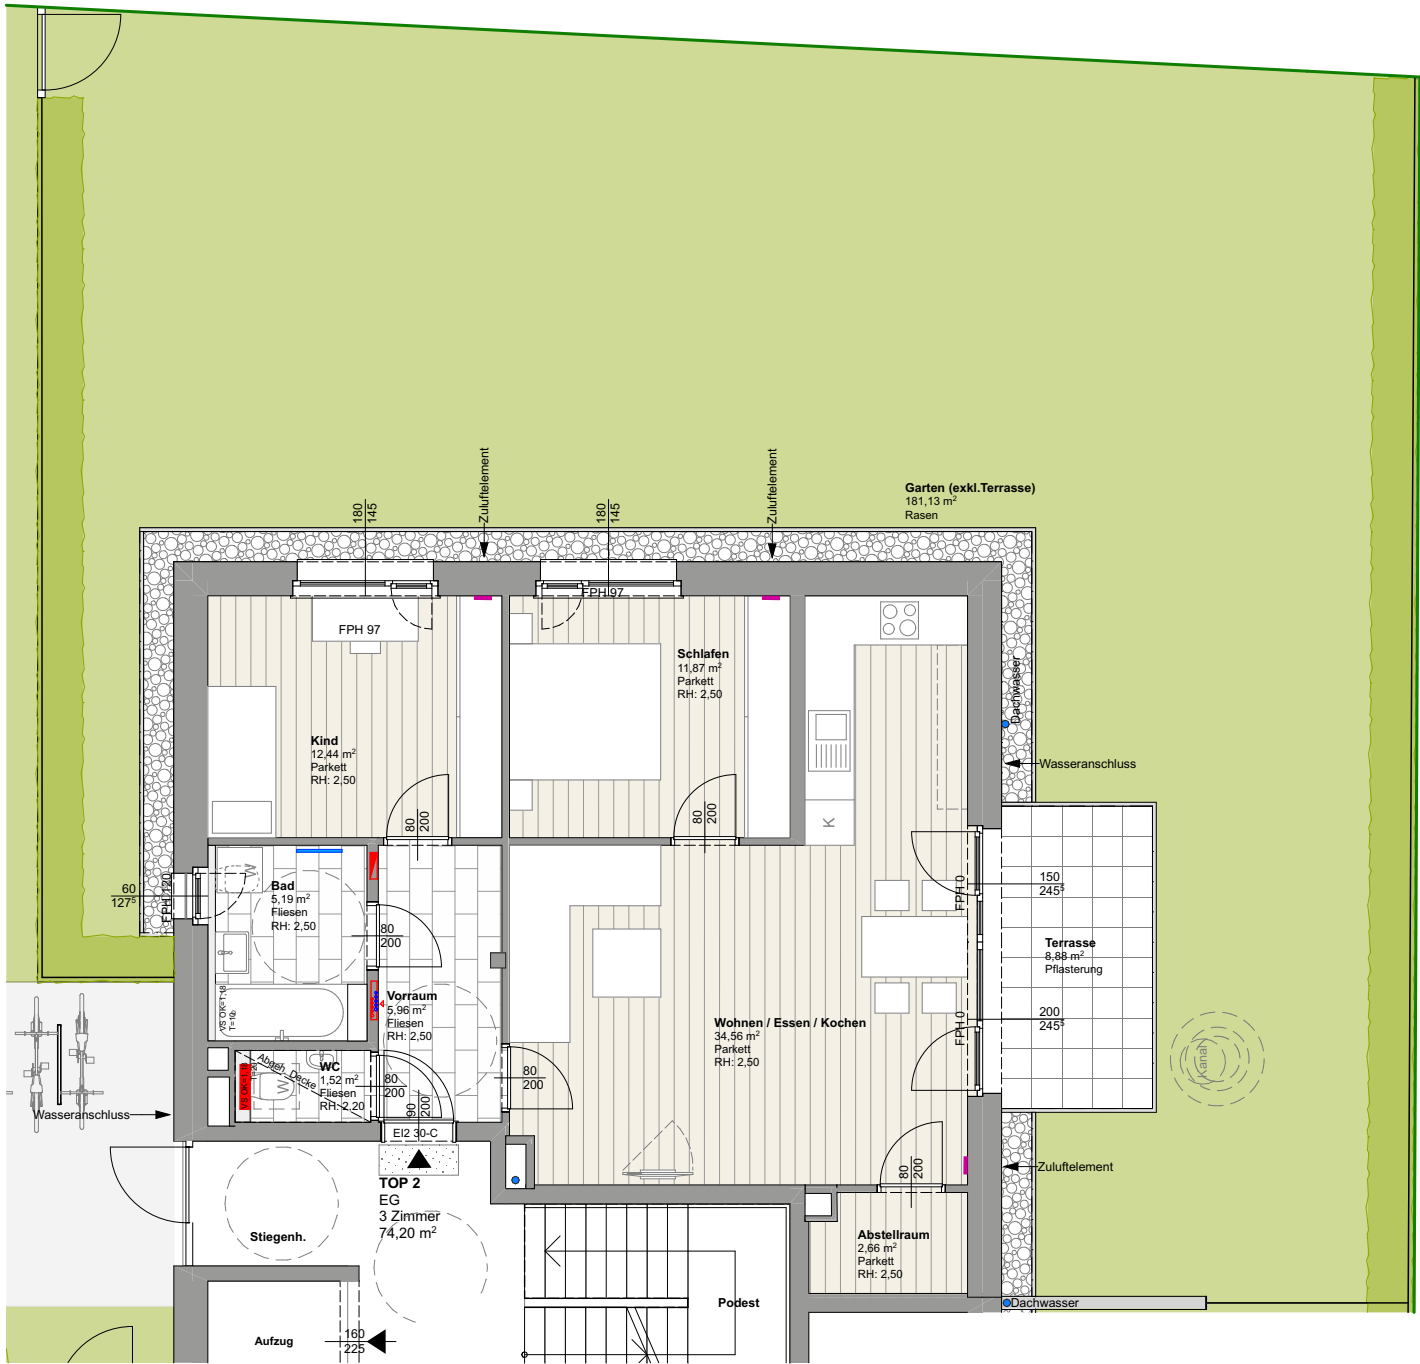

Einrichtungsgegenstände in Bereichen vor Zuluftelementen dürfen eine maximale Höhe von 2,10m nicht überschreiten. Einrichtungsgegenstände sind von der Außenwänden um mind. 5cm abzurücken.
Alle offenbaren Fenster sind Drehkippenfenster, restliche Fenster sind fixverglast. Dargestellte Einrichtungsgegenstände sind unverbindliche Vorschläge, zulässige Baulöcher sind möglich, Planmaße sind Rohbaumaße.
Für die Einrichtung gilt es Naturmaß zu nehmen. Geringfügige Flächenabweichungen aufgrund technischer oder behördlicher Erfordernisse können nicht ausgeschlossen werden. Allfällige strichliert dargestellte Sanitärgegenstände stellen die Umbaumöglichkeit auf barrierefreies Wohnen dar.

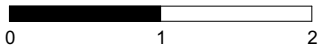

Projekt

LIEFERING VIII TRIEBENBACHSTRASSE

Bauherr



Gemeinnützige Salzburger
Wohnbaugesellschaft m.b.H
Ignaz-Harrer-Straße 84
5020 Salzburg

Planer

ARGE Lechner & Lechner - Schallhammer
Priesterhausgasse 18
5020 Salzburg

Mag. art. et arch. Christine Lechner
+43662 882202
architekten@lechner-lechner.at
www.lechner-lechner.at


Arch. DI Johannes Schallhammer
+43662 875697
office@schallhammer.info
www.schallhammer.info

Geschoss	Rechtsform	Haus	Top	Zimmer	m2
Erdgeschoss	Eigentum	3	2	3	74,20

Lageplan




Geschossübersicht

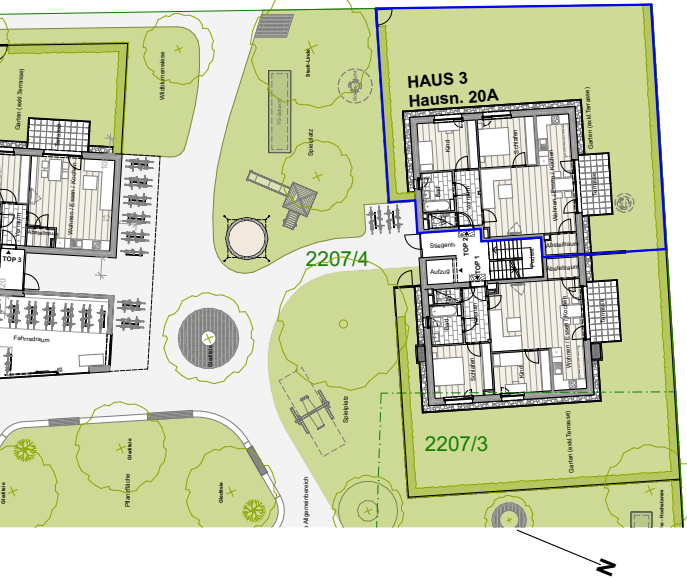

LEGENDE

ELEKTROINSTALLATION	 Verteiler	
HAUSTECHNIKINSTALLATION	 Nachströmelement	 Wohnungsübergabestation
	Heizkörper	UNIBOX
		Fussbodenheizungsverteiler

Maßstab	Datum / Index	Bauaufsicht	HT / ET	FREIGABE
1:100	08.05.2024 / B			

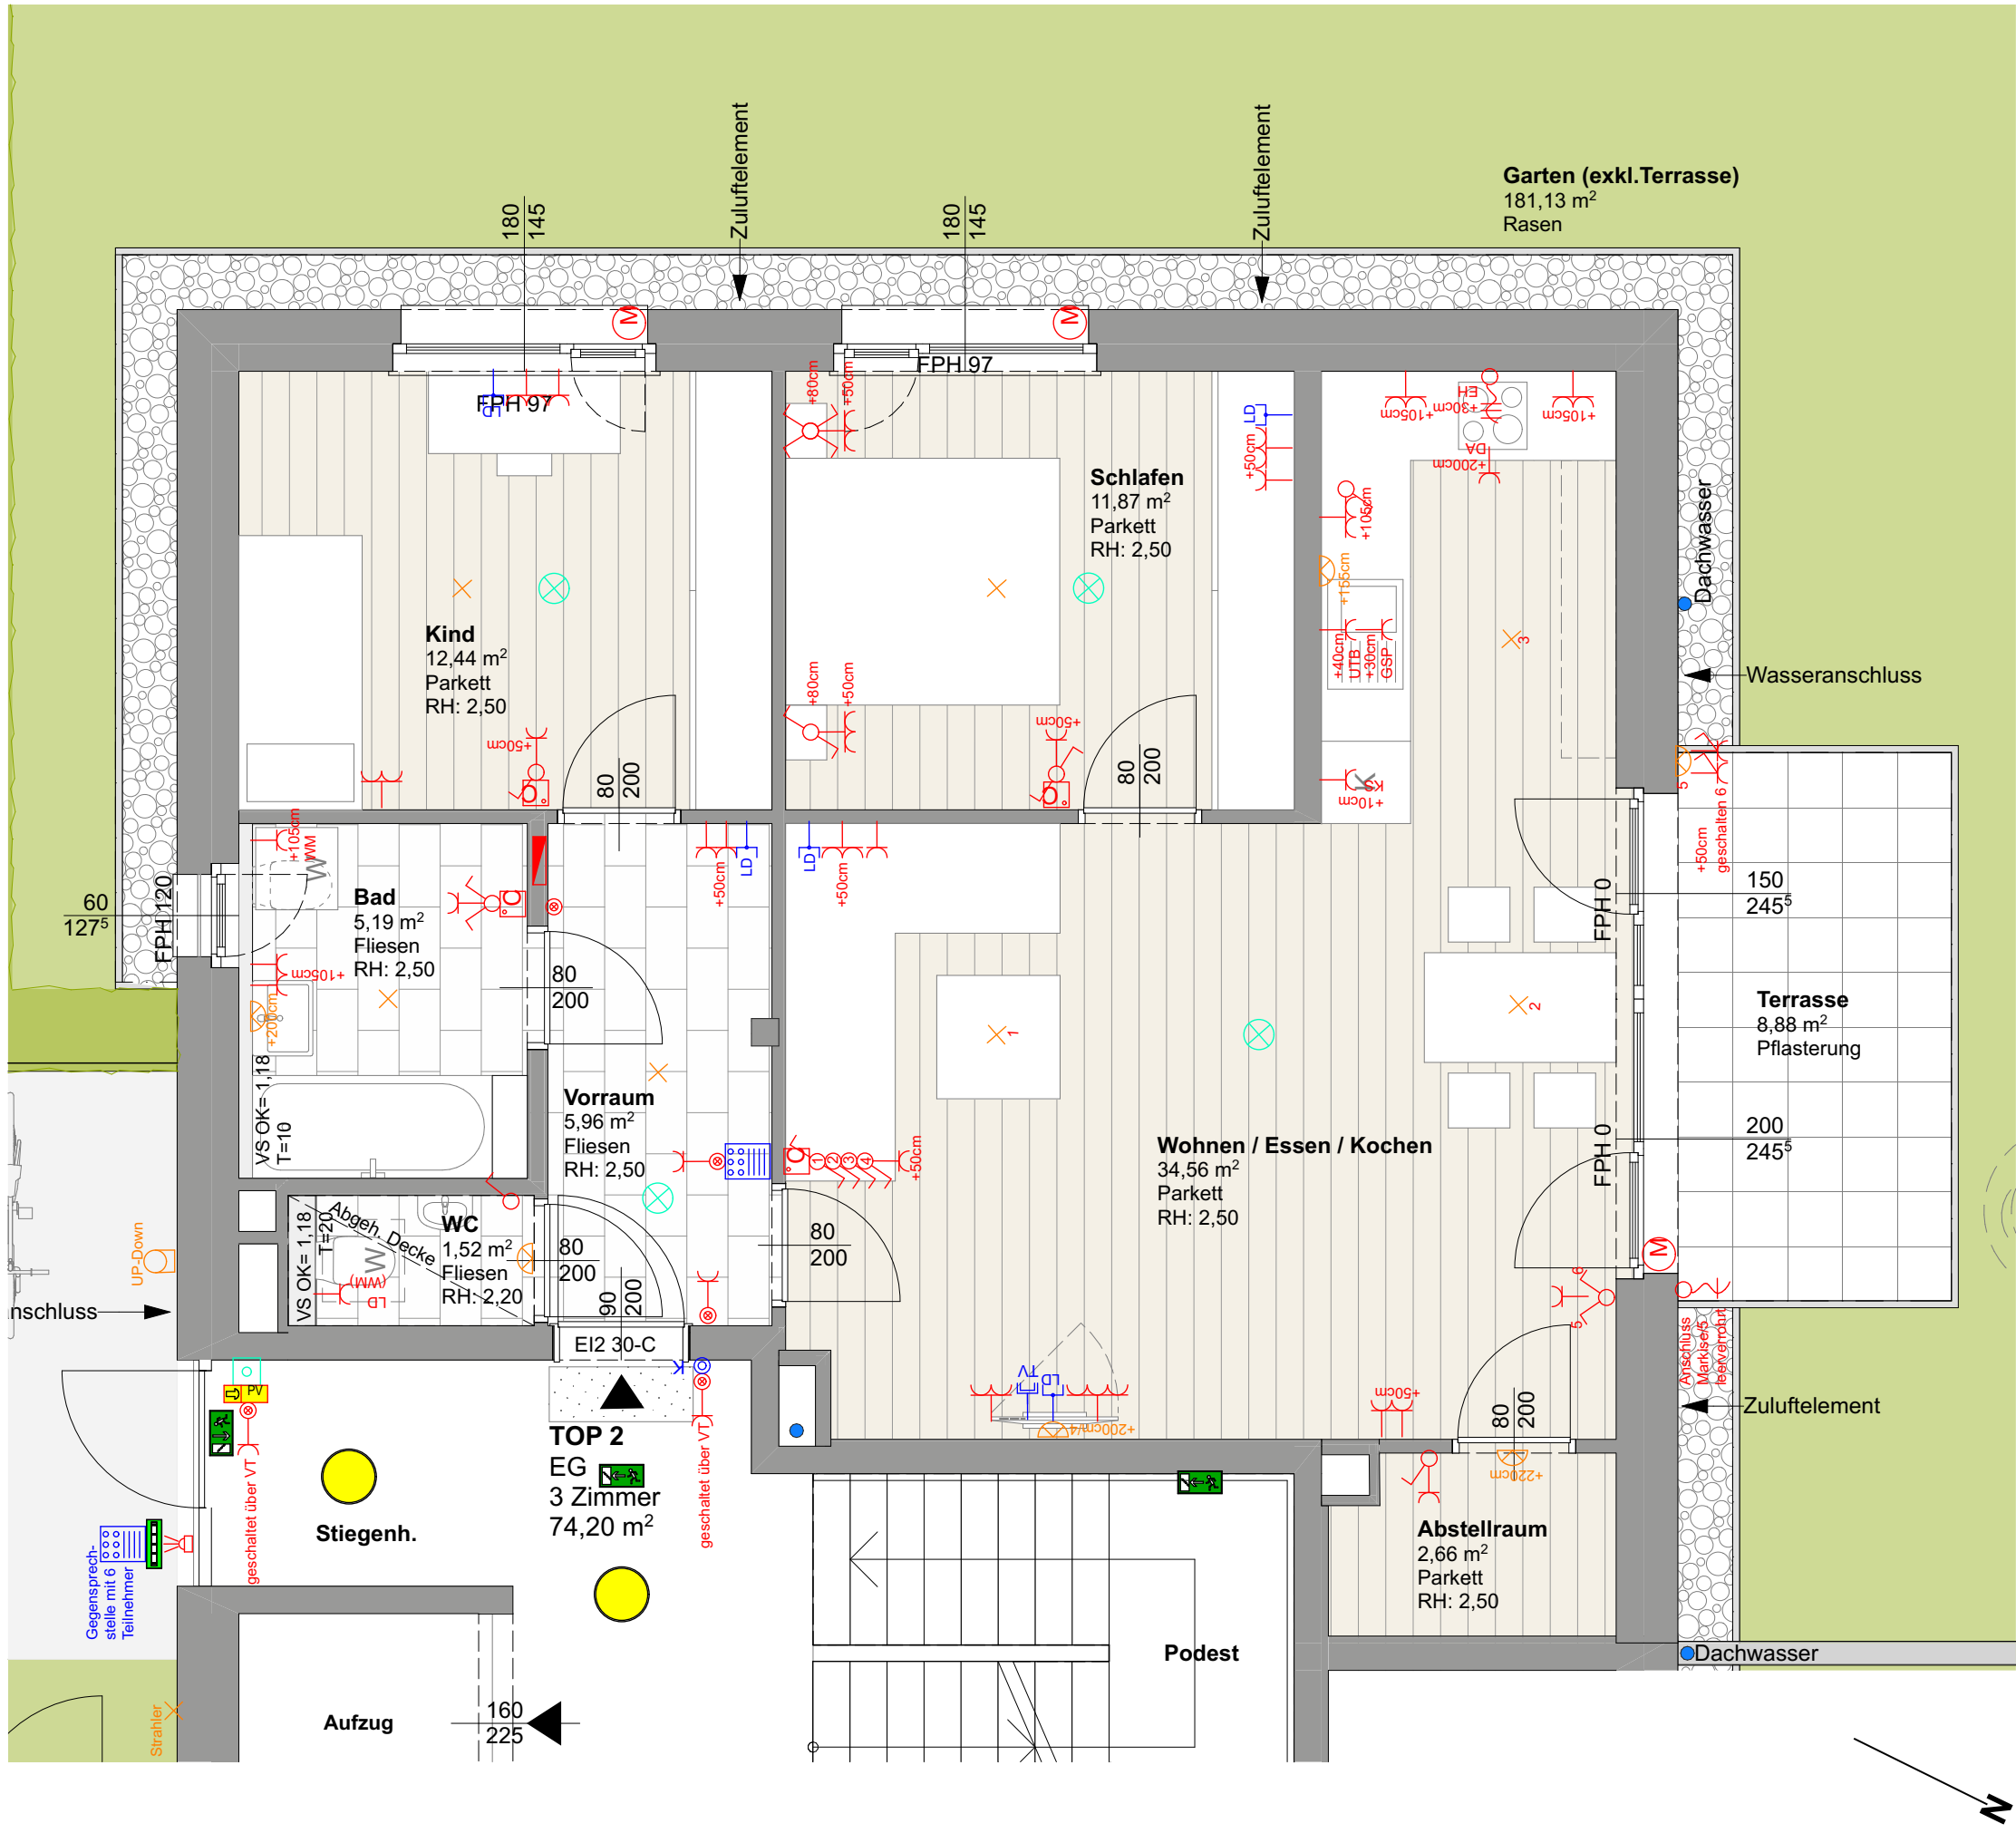

Projekt

LIEFERING VIII
TRIEBENBACHSTRASSE

Bauherr



Gemeinnützige Salzburger
Wohnbaugesellschaft m.b.H
Ignaz-Harrer-Straße 84
5020 Salzburg

Planer

ARGE Lechner & Lechner - Schallhammer
Priesterhausgasse 18
5020 Salzburg

Mag. art. et arch. Christine Lechner
+43662 882202
architekten@lechner-lechner.at
www.lechner-lechner.at

Arch. DI Johannes Schallhammer
+43662 875697
office@schallhammer.info
www.schallhammer.info

Geschoss	Rechtsform	Haus	Top	Zimmer	m2
Erdgeschoss	Eigentum	3	2	3	74,20

LEGENDE

ELEKTROINSTALLATIONEN

Gefahrenmelde/Überwachung  Heimrauchmelder	Kommunikation (Telefon/Daten)  Leerdose (+50cm)	Empfangstechnik (Antennen/SAT)  Antennendose (+50cm)
Leuchte (diverse)  Deckenauslass  Wandauslass	Klingel-/Sprechanlage/ELA  Sprechstelle/ Gegensprechstelle (+140cm)  Klingeltaster (+105cm)	Thermostat für E-Heizungen  Raumthermostat (+150cm)
Schalter  Ausschalter (+105cm)  Wechselschalter (+105cm)  Serienschalter (+105cm)  Taster mit Glühlampe (+105cm)	Steckdose  Steckdose (+50cm)  2-fach Steckdose (+50cm)  3-fach Steckdose (+50cm)	Dose/Kasten  Anschluss 1-polig  Anschluss mehrpolig  Verteiler  Jalousieanschluss

Maßstab

Datum / Index

Bauaufsicht

HT / ET

FREIGABE

1:50

17.04.2023 / A

Einrichtungsgegenstände in Bereichen vor Zuluftelementen dürfen eine maximale Höhe von 2,10m nicht überschreiten. Einrichtungsgegenstände sind von der Außenwänden um mind. 5cm abzurücken.
Alle offenbaren Fenster sind Drehkippenfenster, restliche Fenster sind fixverglast. Dargestellte Einrichtungsgegenstände sind unverbindliche Vorschläge, zulässige Bautoleranzen sind möglich, Planmaße sind Rohbaumaße.
Für die Einrichtung gilt es Naturmaß zu nehmen. Geringfügige Flächenabweichungen aufgrund technischer oder behördlicher Erfordernisse können nicht ausgeschlossen werden. Allfällige strichliert dargestellte Sanitärgegenstände stellen die Umbaumöglichkeit auf barrierefreies Wohnen dar.