



Projekt

LIEFERING VIII

TRIEBENBACHSTRASSE

Bauherr



Gemeinnützige Salzburger
Wohnbaugesellschaft m.b.H
Ignaz-Harrer-Straße 84
5020 Salzburg

Planer

ARGE Lechner & Lechner - Schallhammer
Priesterhausgasse 18
5020 Salzburg

Mag. art. et arch. Christine Lechner
+43662 882202
architekten@lechner-lechner.at
www.lechner-lechner.at

Arch. DI Johannes Schallhammer
+43662 875697
office@schallhammer.info
www.schallhammer.info

Geschoss	Rechtsform	Haus	Top	Zimmer	m2
Erdgeschoss	Eigentum	4	1	3	65,55

Lageplan

Geschossübersicht

LEGENDE

ELEKTROINSTALLATION

 Verteiler

HAUSTECHNIKINSTALLATION

 Nachströmelement

 Heizkörper

 UNIBOX

 Wohnungsübergabestation

 Fussbodenheizungsverteiler

Maßstab	Datum / Index	Bauaufsicht	HT / ET	FREIGABE
1:50	08.05.2024 / B			

Einrichtungsgegenstände in Bereichen vor Zuluftelementen dürfen eine maximale Höhe von 2,10m nicht überschreiten. Einrichtungsgegenstände sind von der Außenwänden um mind. 5cm abzurücken.
Alle offenbaren Fenster sind Drehkippenfenster, restliche Fenster sind fixverglast. Dargestellte Einrichtungsgegenstände sind unverbindliche Vorschläge, zulässige Bautoleranzen sind möglich, Planmaße sind Rohbaumaße.
Für die Einrichtung gilt es Naturmaß zu nehmen. Geringfügige Flächenabweichungen aufgrund technischer oder behördlicher Erfordernisse können nicht ausgeschlossen werden. Allfällige strichliert dargestellte Sanitärgegenstände stellen die Umbaumöglichkeit auf barrierefreies Wohnen dar.

Projekt

LIEFERING VIII

TRIEBENBACHSTRASSE

Bauherr



Gemeinnützige Salzburger
Wohnbaugesellschaft m.b.H.
Ignaz-Harrer-Straße 84
5020 Salzburg

Planer

ARGE Lechner & Lechner - Schallhammer
Priesterhausgasse 18
5020 Salzburg

Mag. art. et arch. Christine Lechner
+43662 882202
architekten@lechner-lechner.at
www.lechner-lechner.at


Arch. DI Johannes Schallhammer
+43662 875697
office@schallhammer.info
www.schallhammer.info

Geschoss	Rechtsform	Haus	Top	Zimmer	m2
Erdgeschoss	Eigentum	4	1	3	65,55

Lageplan




Geschossübersicht

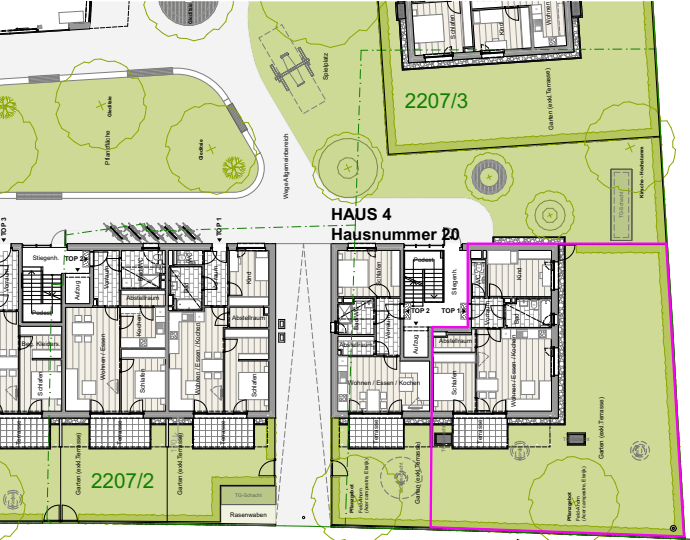

LEGENDE

ELEKTROINSTALLATION	 Verteiler	
HAUSTECHNIKINSTALLATION	 Nachströmelement	 Wohnungsübergabestation
	 Heizkörper	 UNIBOX
		 Fussbodenheizungsverteiler

Maßstab	Datum / Index	Bauaufsicht	HT / ET	FREIGABE
1:100	08.05.2024 / B			

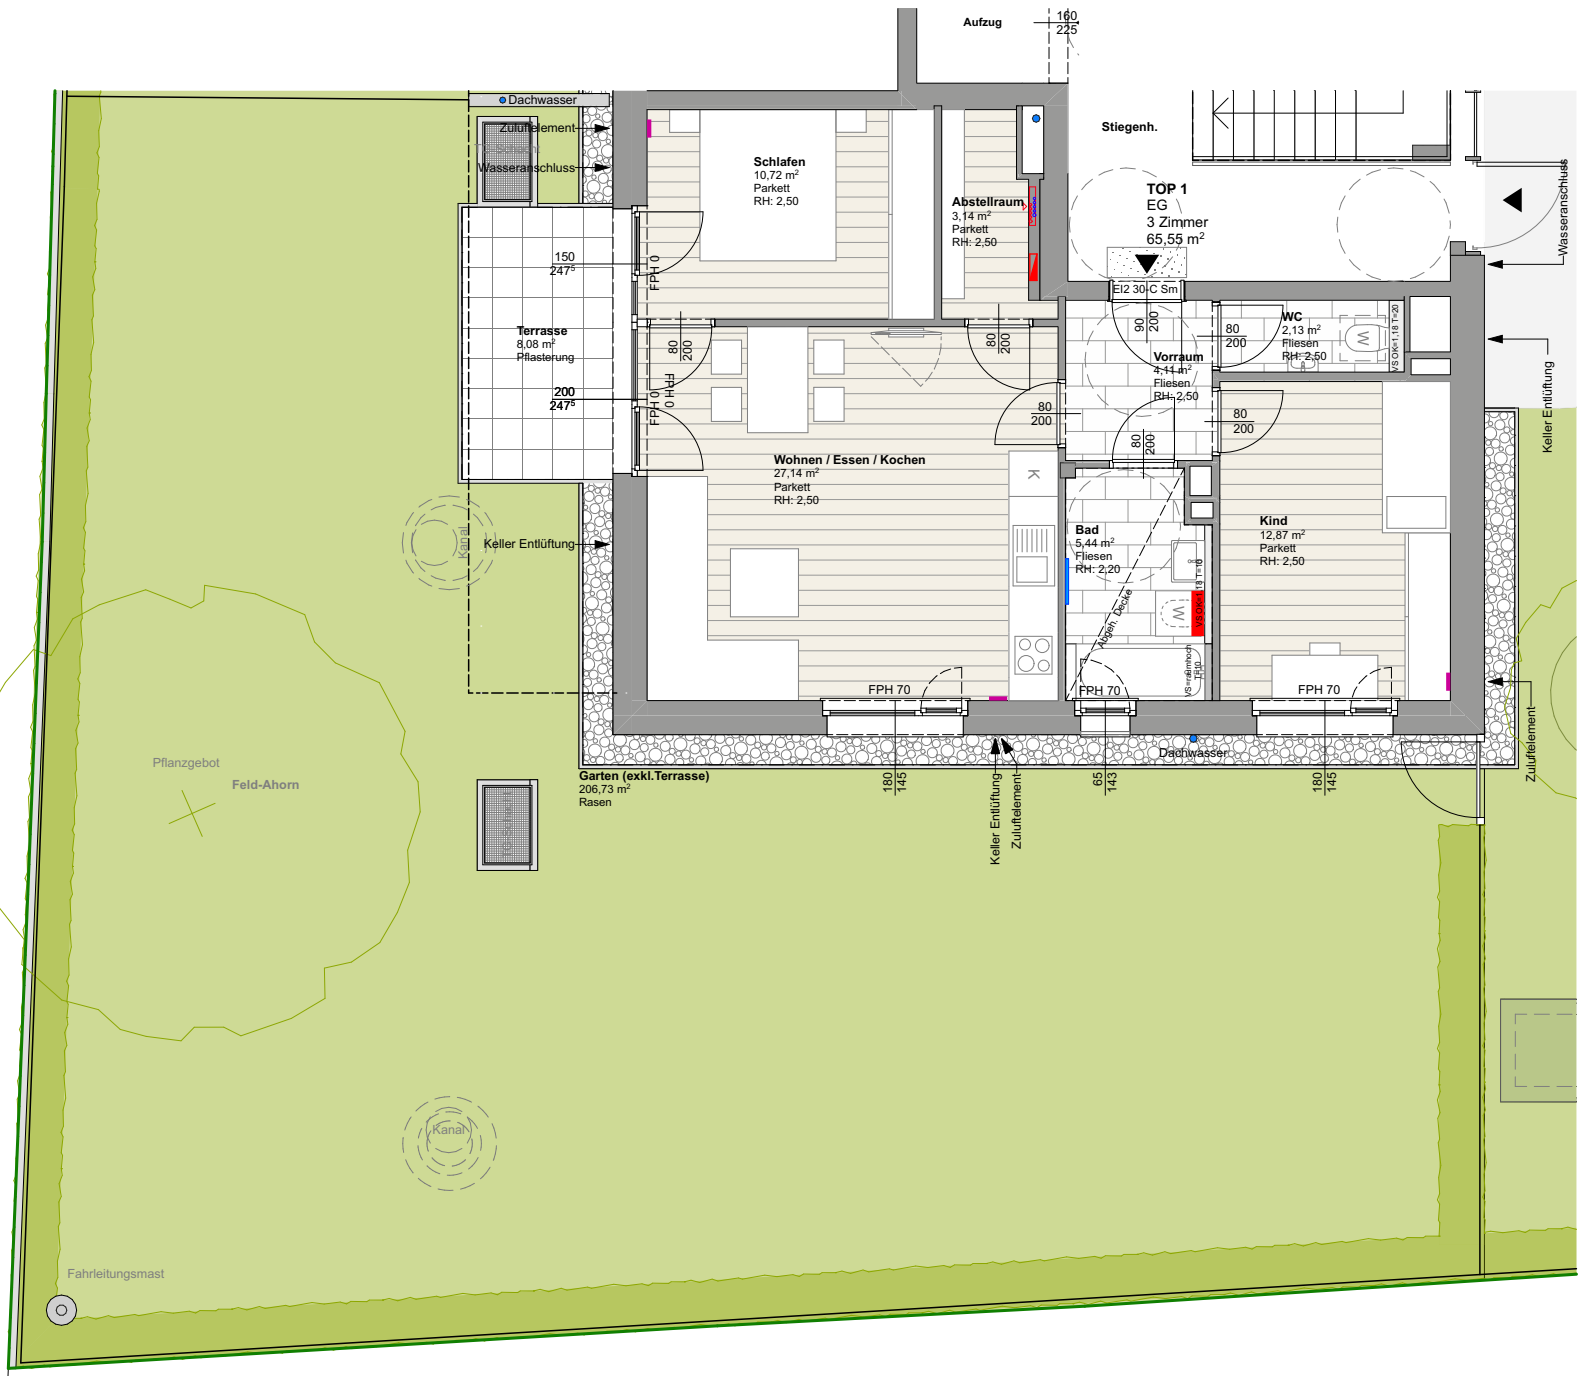

Einrichtungsgegenstände in Bereichen vor Zuluftelementen dürfen eine maximale Höhe von 2,10m nicht überschreiten. Einrichtungsgegenstände sind von der Außenwänden um mind. 5cm abzurücken.
Alle offenbaren Fenster sind Drehkippenfenster, restliche Fenster sind fixverglast. Dargestellte Einrichtungsgegenstände sind unverbindliche Vorschläge, zulässige Bautoleranzen sind möglich, Planmaße sind Rohbaumaße.
Für die Einrichtung gilt es Naturmaß zu nehmen. Geringfügige Flächenabweichungen aufgrund technischer oder behördlicher Erfordernisse können nicht ausgeschlossen werden. Allfällige strichliert dargestellte Sanitärgegenstände stellen die Umbaumöglichkeit auf barrierefreies Wohnen dar.





Projekt					
LIEFERING VIII TRIEBENBACHSTRASSE					
Bauherr					
		Gemeinnützige Salzburger Wohnbaugesellschaft m.b.H Ignaz-Harrer-Straße 84 5020 Salzburg			
Planer					
ARGE Lechner & Lechner - Schallhammer Priesterhausgasse 18 5020 Salzburg					
Mag. art. et arch. Christine Lechner +43662 882202 architekten@lechner-lechner.at www.lechner-lechner.at		Arch. DI Johannes Schallhammer +43662 875697 office@schallhammer.info www.schallhammer.info			
Geschoss	Rechtsform	Haus	Top	Zimmer	m2
Erdgeschoss	Eigentum	4	1	3	65,55
LEGENDE ELEKTROINSTALLATIONEN					
Gefahrenmelde/Überwachung	Kommunikation (Telefon/Daten)		Empfangstechnik (Antennen/SAT)		
 Heimgasmelder	 Leerdose (+50cm)		 Antennendose (+50cm)		
Leuchte (diverse)	Klingel-/Sprechanlage/ELA		Thermostat für E-Heizungen		
 Deckenauslass	 Sprechstelle/ Gegensprechstelle (+140cm)		 Raumthermostat (+150cm)		
 Wandauslass	 Klingeltaster (+105cm)				
Schalter	Steckdose		Dose/Kasten		
 Ausschalter (+105cm)	 Steckdose (+50cm)		 Anschluss 1-polig		
 Wechselschalter (+105cm)	 2-fach Steckdose (+50cm)		 Anschluss mehrpolig		
 Serienschalter (+105cm)	 3-fach Steckdose (+50cm)		 Verteiler		
 Taster mit Glühlampe (+105cm)			 Jalousieanschluss		
Maßstab	Datum / Index		Bauaufsicht	HT / ET	FREIGABE
1:50	17.04.2023 / A				