


[illegible]

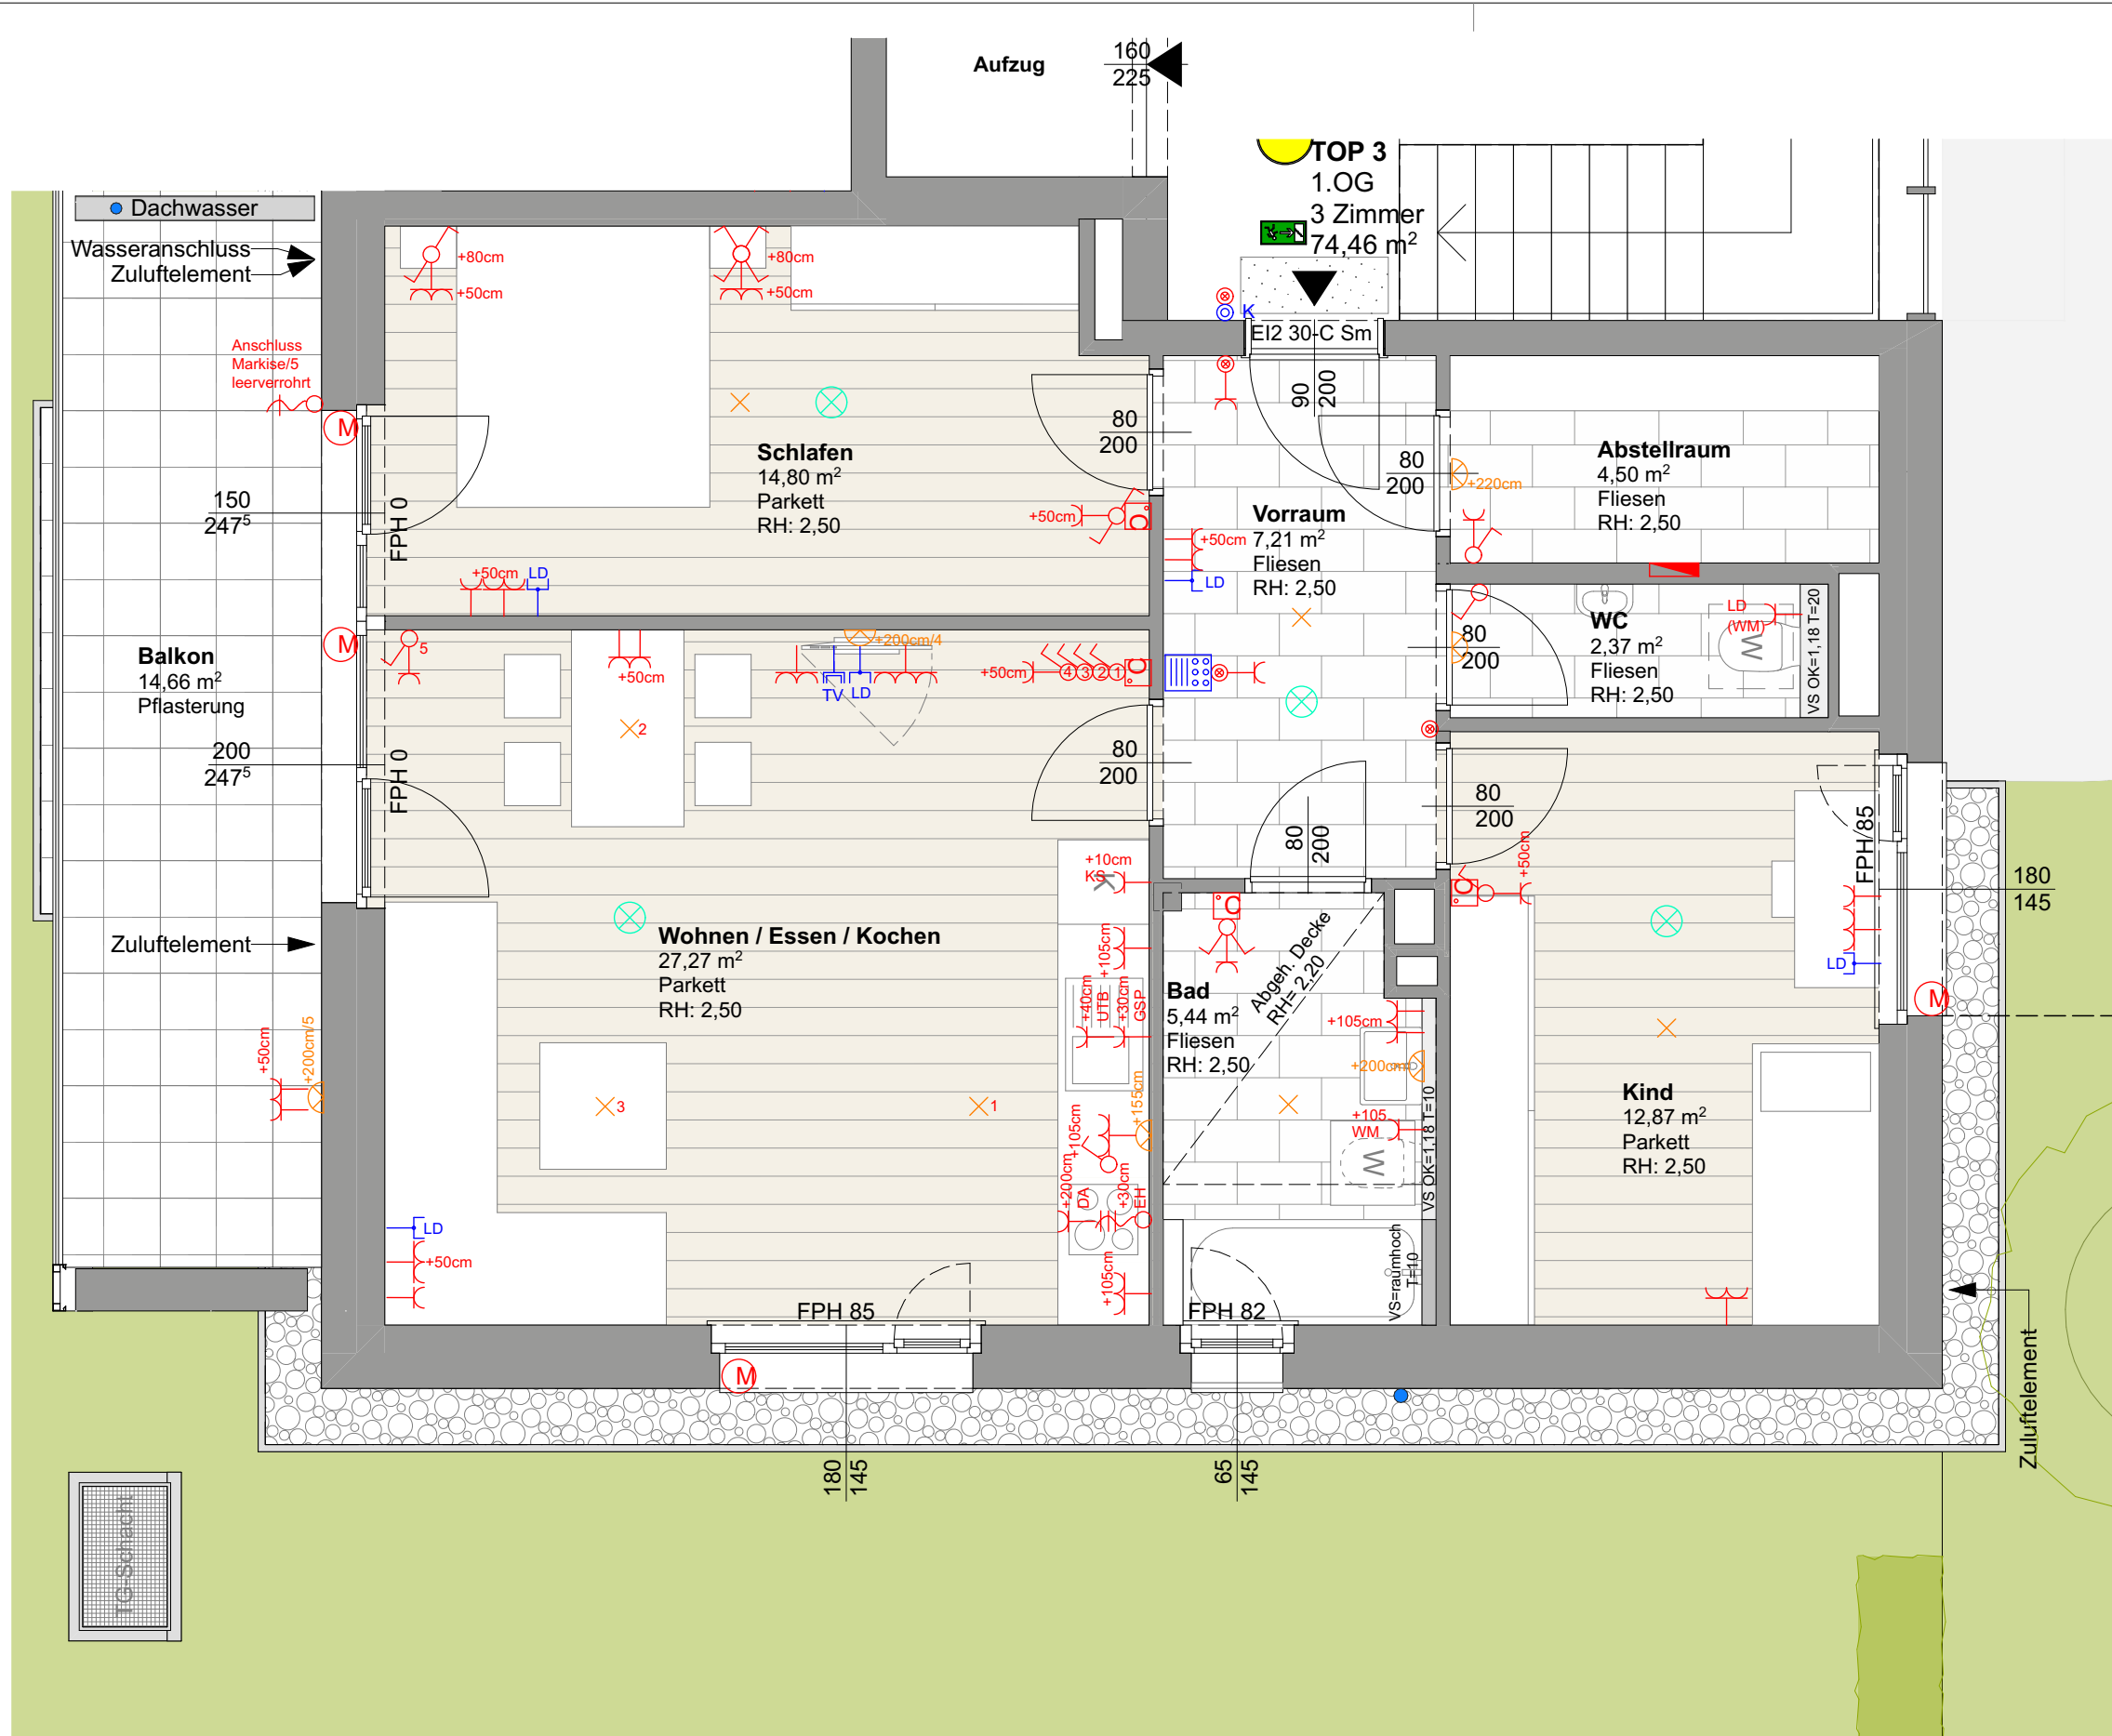

Projekt

LIEFERING VIII

TRIEBENBACHSTRASSE

Bauherr



Gemeinnützige Salzburger
Wohnbaugesellschaft m.b.H
Ignaz-Harrer-Straße 84
5020 Salzburg

Planer

ARGE Lechner & Lechner - Schallhammer
Priesterhausgasse 18
5020 Salzburg

Mag. art. et arch. Christine Lechner
+43662 882202
architekten@lechner-lechner.at
www.lechner-lechner.at

Arch. DI Johannes Schallhammer
+43662 875697
office@schallhammer.info
www.schallhammer.info

Geschoss	Rechtsform	Haus	Top	Zimmer	m2
1.Obergeschoss	Eigentum	4	3	3	74,46

LEGENDE

ELEKTROINSTALLATIONEN

Gefahrenmelde/Überwachung	Kommunikation (Telefon/Daten)	Empfangstechnik (Antennen/SAT)
 Heimrauchmelder	 Leerdose (+50cm)	 Antennendose (+50cm)
Leuchte (diverse)	Klingel-/Sprechanlage/ELA	Thermostat für E-Heizungen
 Deckenauslass  Wandauslass	 Sprechstelle/ Gegensprechstelle (+140cm)  K Klingeltaster (+105cm)	 Raumthermostat (+150cm)
Schalter	Steckdose	Dose/Kasten
 Ausschalter (+105cm)  Wechselschalter (+105cm)  Serienschalter (+105cm)  Taster mit Glühlampe (+105cm)	 Steckdose (+50cm)  2-fach Steckdose (+50cm)  3-fach Steckdose (+50cm)	 Anschluss 1-polig  Anschluss mehrpolig  Verteiler  Jalousieanschluss

Maßstab

Datum / Index

Bauaufsicht

HT / ET

FREIGABE

1:50

17.04.2023 / A

Einrichtungsgegenstände in Bereichen vor Zuluftelementen dürfen eine maximale Höhe von 2,10m nicht überschreiten. Einrichtungsgegenstände sind von der Außenwänden um mind. 5cm abzurücken.
Alle offenen Fenster sind Drehklappenfenster, restliche Fenster sind fixverglast. Dargestellte Einrichtungsgegenstände sind unverbindliche Vorschläge, zulässige Baulösungen sind möglich, Planmaße sind Rohbaumaße.
Für die Einrichtung gilt es Naturmaß zu nehmen. Geringfügige Flächenabweichungen aufgrund technischer oder behördlicher Erfordernisse können nicht ausgeschlossen werden. Allfällige strichliert dargestellte Sanitärgegenstände stellen die Umbaumöglichkeit auf barrierefreies Wohnen dar.